



1:1000

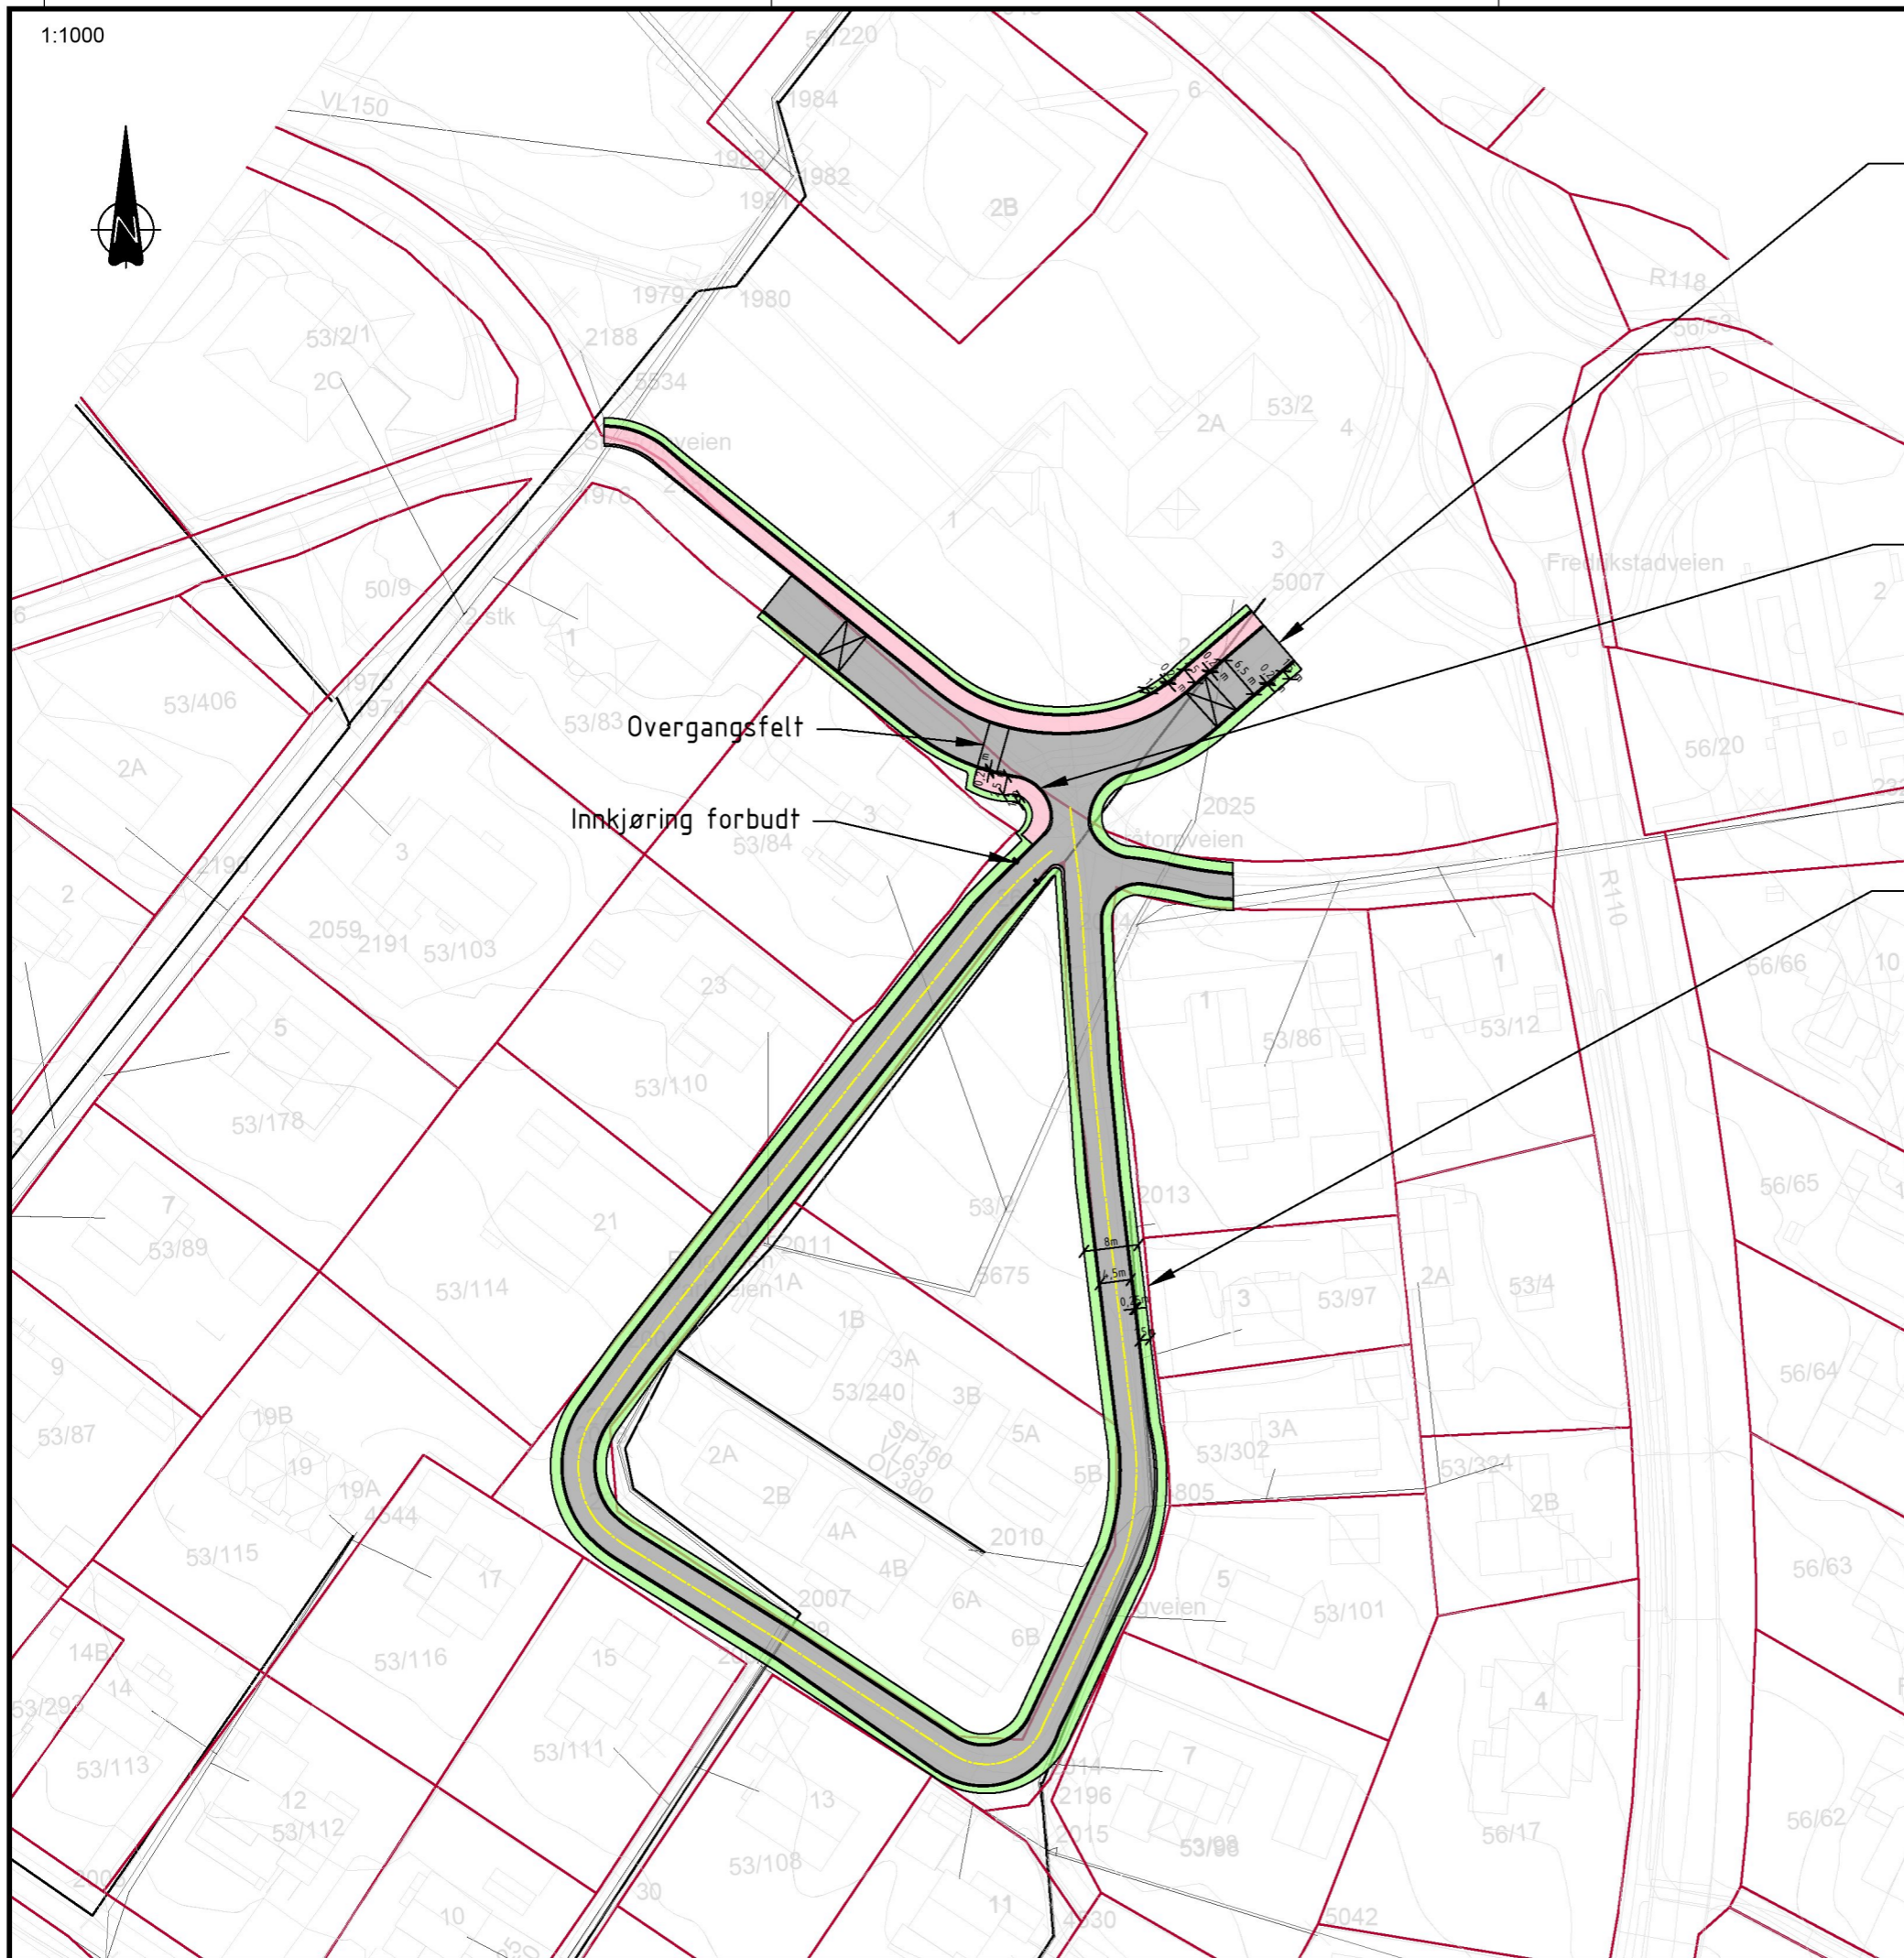

1:500

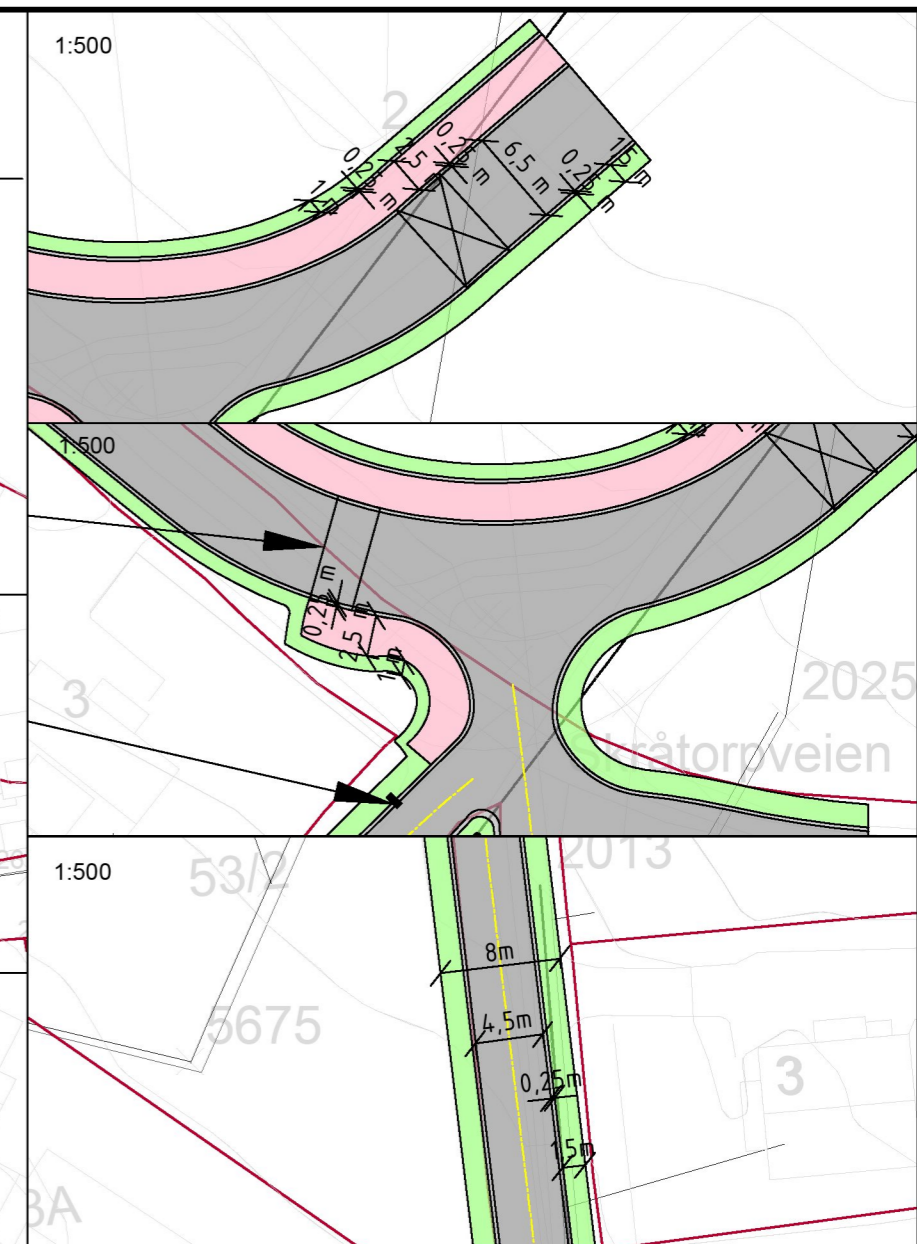

TEGNFORKLARING :

- SENTERLINJE VEI
- KJØREVEI
- VEISKULDER
- GRØFTEAREAL
- GS-VEI
- EVT. FARTSHUMP
- TOMTEGRENSER

<p>Ang. BAS Arkitekter</p> <p>Parkveien Kryssløsning</p>	<table border="1" style="width: 100%; border-collapse: collapse;"> <tr> <td style="width: 33%;">Rev.</td> <td style="width: 33%;">Dato</td> <td style="width: 33%;">Sign.</td> </tr> <tr> <td>Målestokk</td> <td colspan="2">A3 / 1:1000</td> </tr> <tr> <td>Dato</td> <td colspan="2">08.01.2020 / IS</td> </tr> <tr> <td>Prosj. Ansv.</td> <td colspan="2">IS</td> </tr> <tr> <td>Ks</td> <td colspan="2">SJS</td> </tr> <tr> <td>Prosj. Nr.</td> <td colspan="2">658.012</td> </tr> <tr> <td>Tegn. Nr.</td> <td colspan="2">2</td> </tr> </table>	Rev.	Dato	Sign.	Målestokk	A3 / 1:1000		Dato	08.01.2020 / IS		Prosj. Ansv.	IS		Ks	SJS		Prosj. Nr.	658.012		Tegn. Nr.	2	
Rev.	Dato	Sign.																				
Målestokk	A3 / 1:1000																					
Dato	08.01.2020 / IS																					
Prosj. Ansv.	IS																					
Ks	SJS																					
Prosj. Nr.	658.012																					
Tegn. Nr.	2																					

