

Sognshøy næringseiendom

Ny adkomst til næringseiendom

Fv. 118 Mosseveien, Granheimveien/adkomst næringseiendom

Råde kommune

TEKNISKE DATA

Fra – til profil:

Fv. 118 Mosseveien: Modell 10 000, (pr. 0–140)


Granheimveien/ny adkomst: Modell 30 000, (pr. 0–40)

Fartsgrense:

Fv. 118 Mosseveien: 60 og 70 km/t. Ny adkomst: 40 km/t.

Trafikkgrunnlag:


Fv.118 Mosseveien: ÅDT: 3500, ÅDT-T: 11%

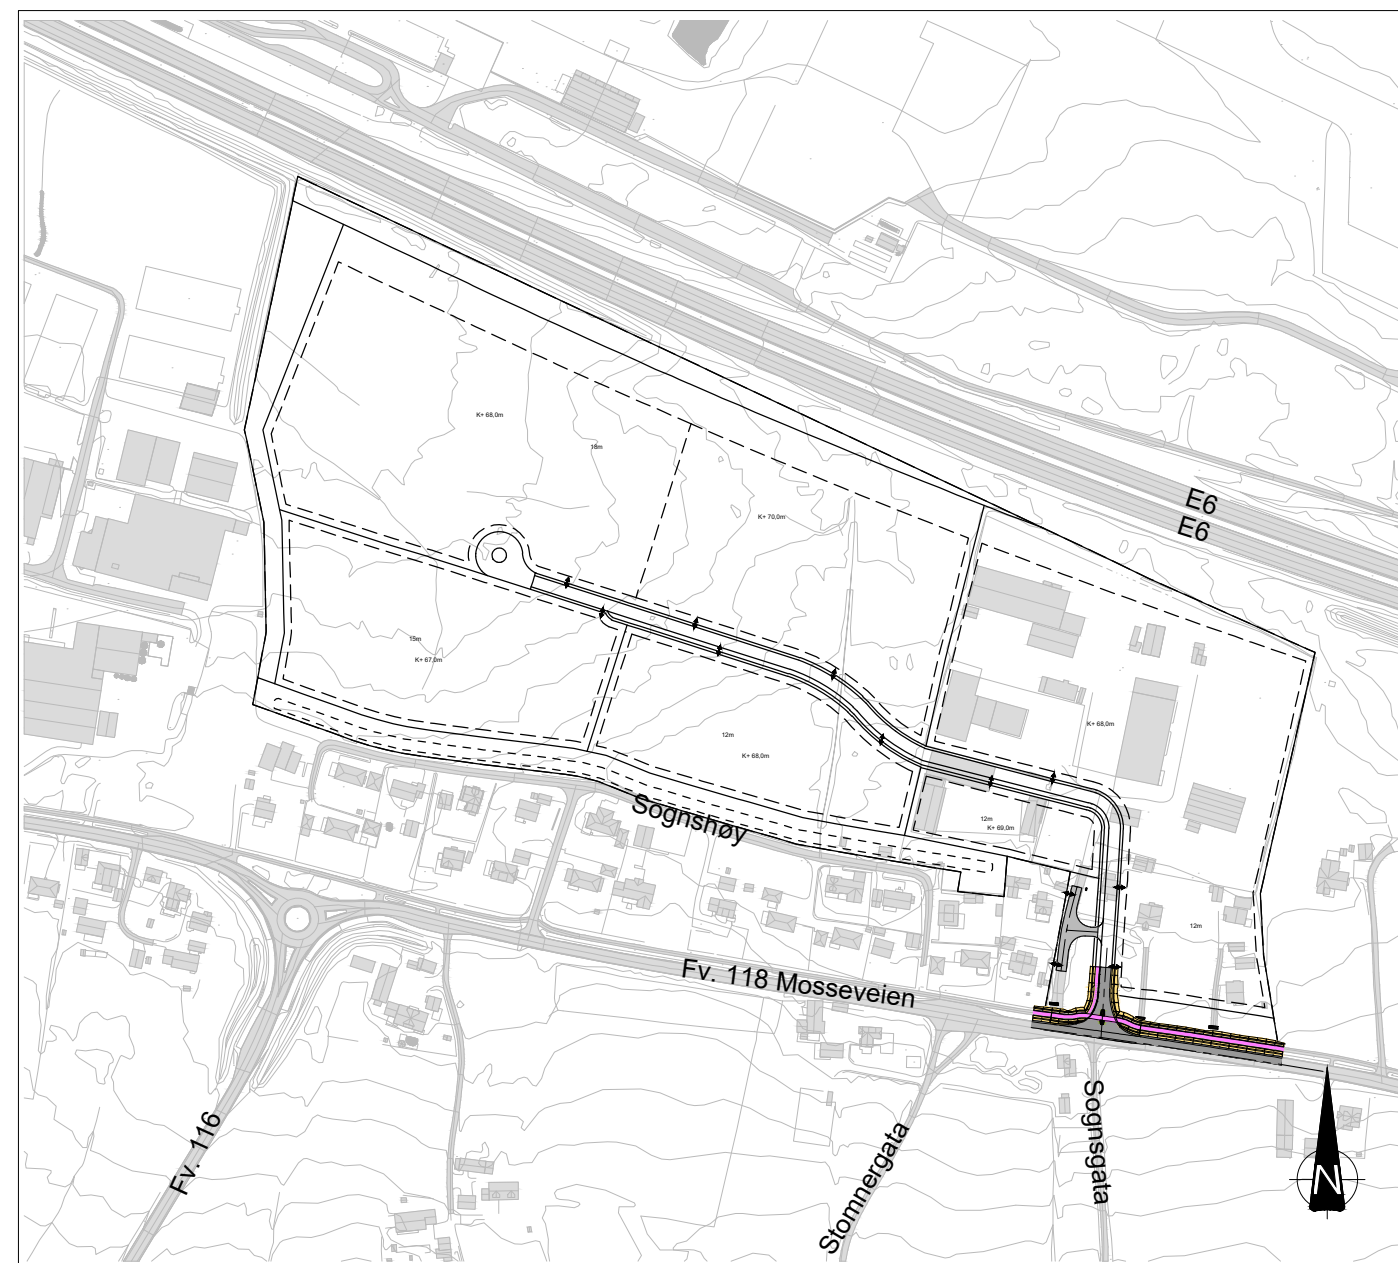

Prosjektnr.: 10246043

Rev. X-00

[illegible]

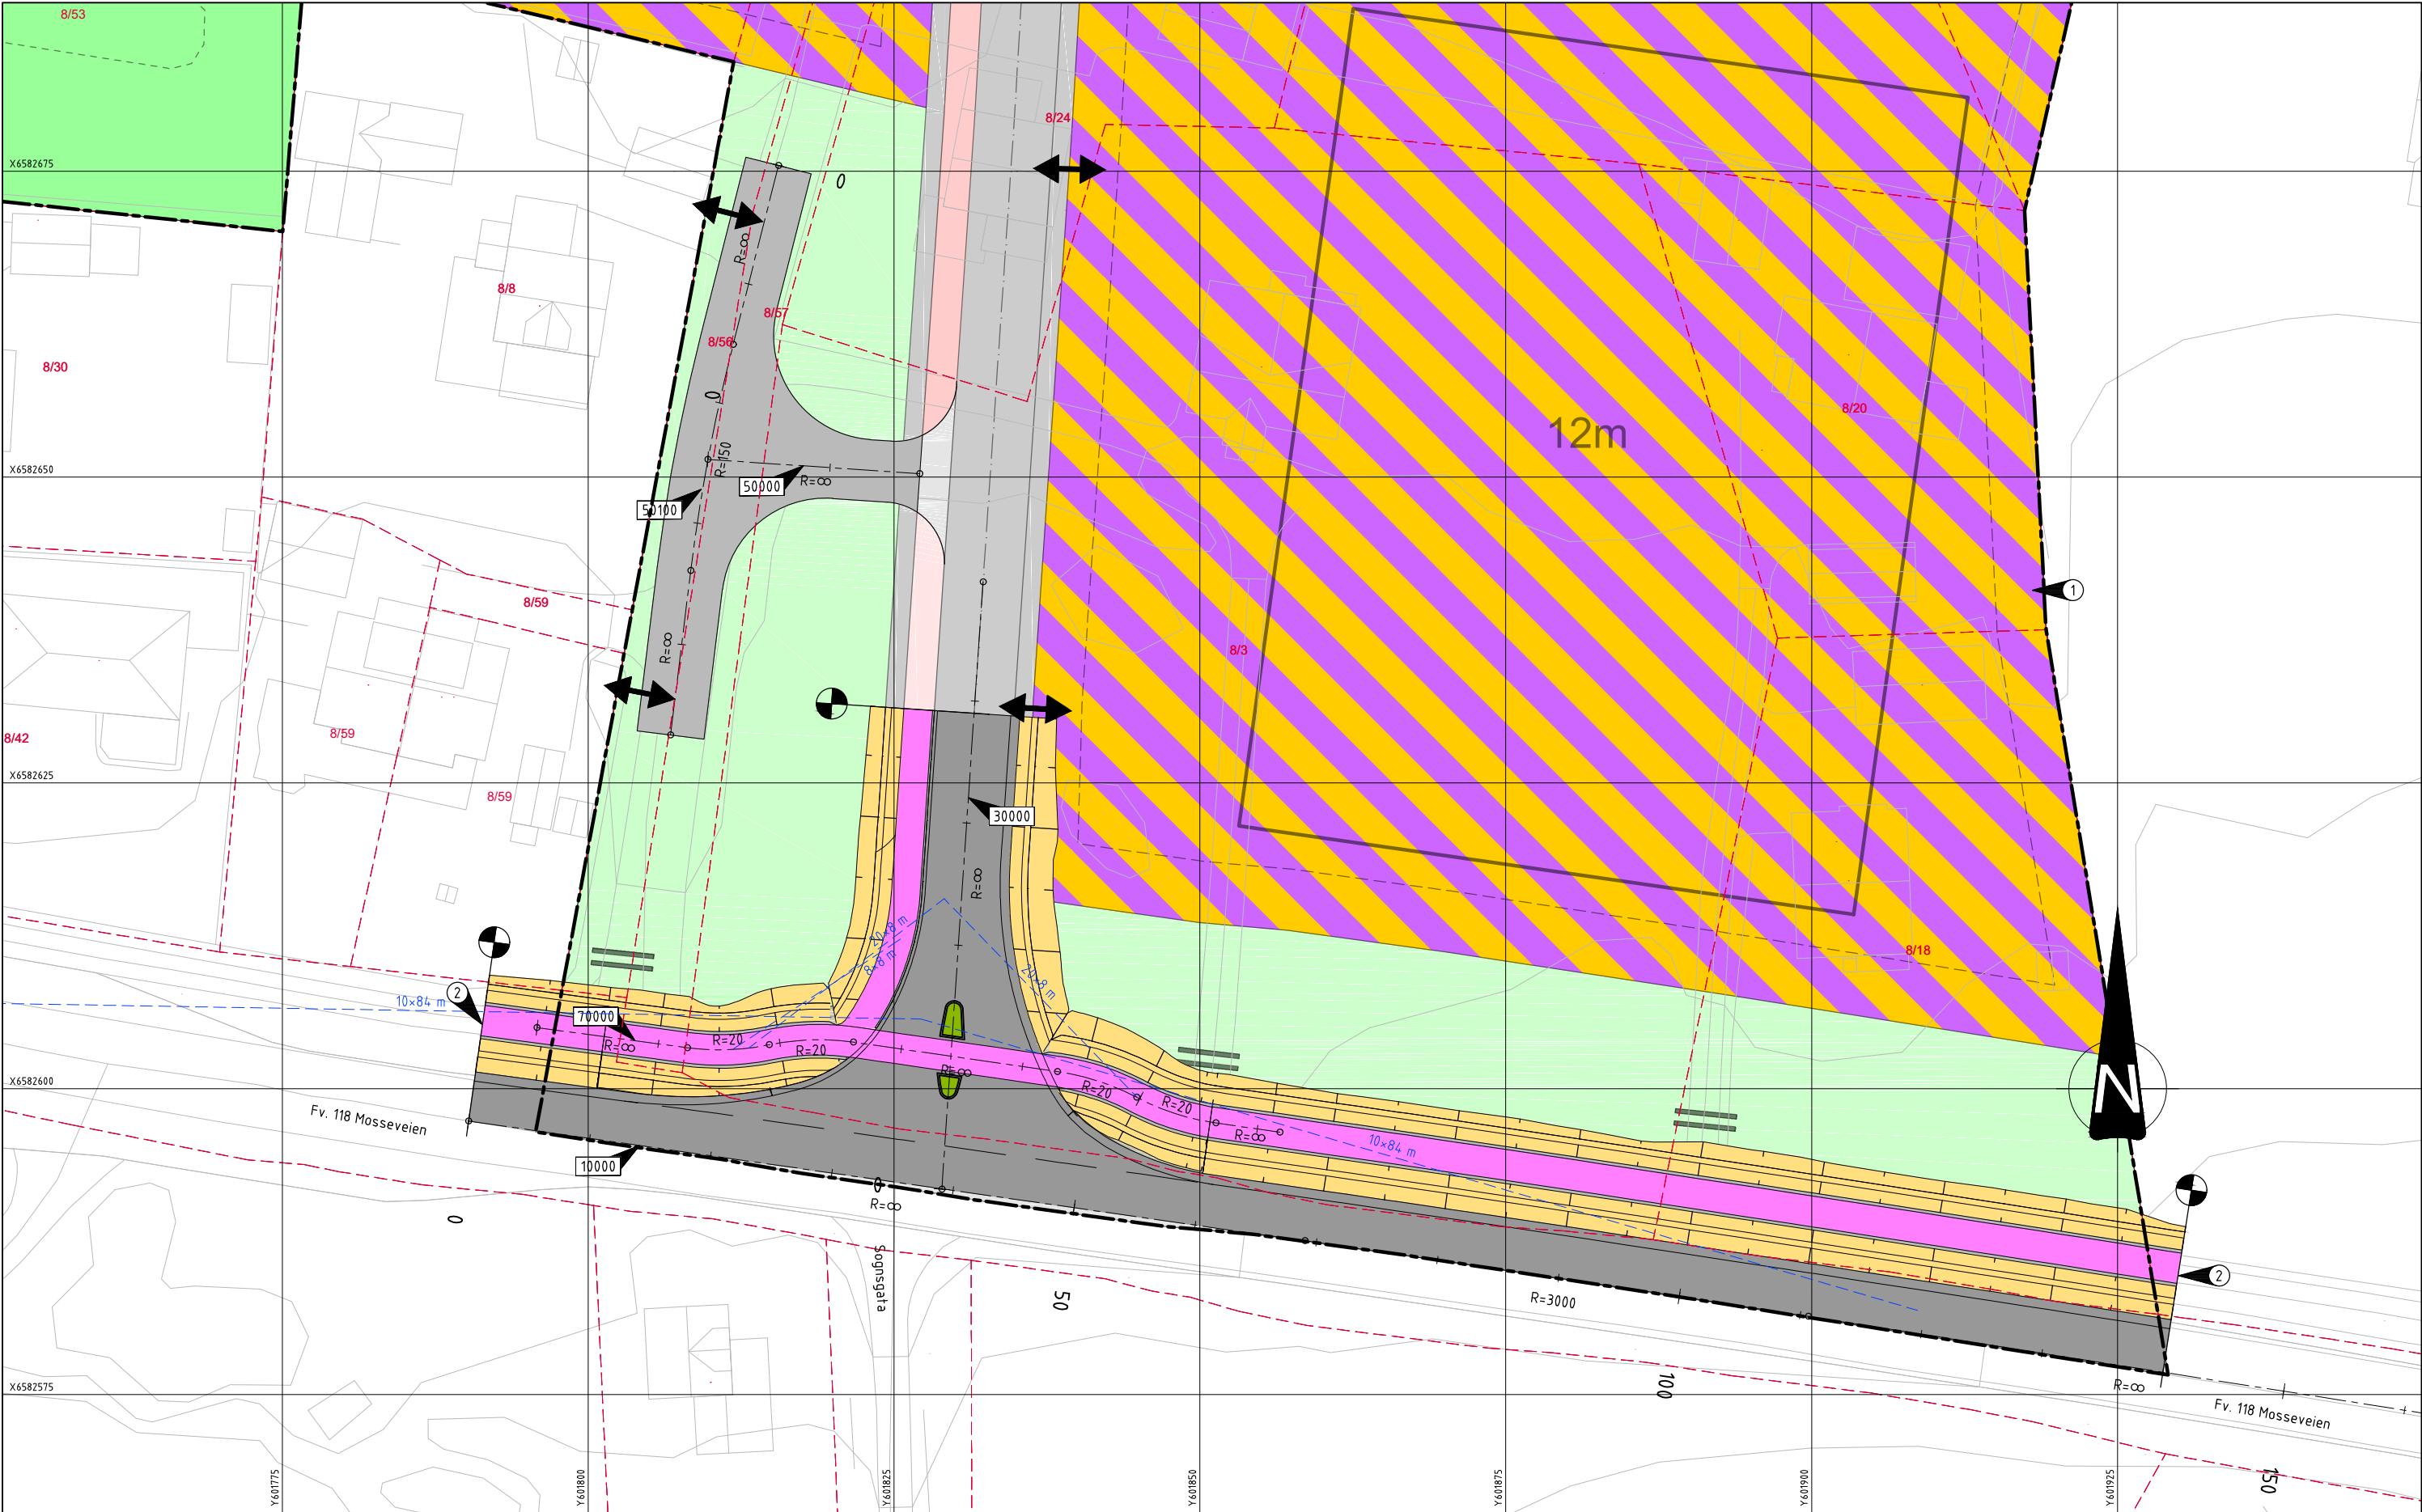

Tegnforklaring

- 0000

Modellhenvisning
- Kjørefelt/asfalt teknisk plan
- GS-veg/Fortau
- Grøft/skråning
- Overkjørbar trafikkø
- Eiendomsgrense, eks
- Grense friskt
- Parsellgrense
- Plangrense
- Avkjørsel


Merknad

- 1


Reguleringsplanforslag
- 2

Tilpasses eksisterende flater

X-01	FORELØPIG	NOPMOR	NØKLI	NOANEV	06.10.2025
Prosjektnavn: Sognshøy næringsseierdom		Tegningsdato		-	
Oppdragsgiver: IPOA Næringsseierdom AS		Prosjektleder		Ingunn Skei	
Ny adkomst til næringsareal		Prosjektnummer		10246043	
Veianlegg		Målestokk		1:250 (A1)	
Oversiktsplan		Koordinatsystem		Euro89 UTM 32	
		Vertikalsystem		NN2000	
		Arkformat		A1	
		Statuskode		X	
		Fagkode		Y	
		Tegningstatus		Forelig	
		Revisjon		01	
Utført av		Kontrollert av		Godkjent av	
NOPMOR		NØKLI		NOANEV	
Tegningsnr		B001			

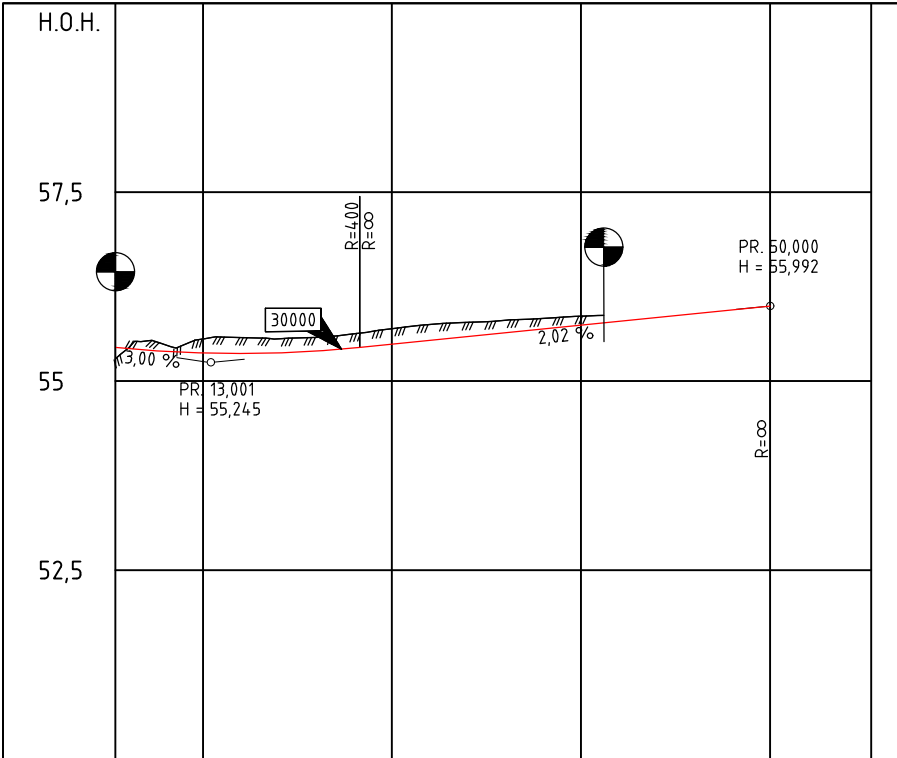

PROFIL NR.	6,7	12,5	25	37,5	50	56,7
HOR.KURV.			R=∞			
BREDEDEUTV.						
TVERRFALL	0,6%					
H.k.j.b.k.	3,02%	3,0%		3,0%		
V.k.j.b.k.	2,0%					
PROFIL H.	55,44	55,38	55,37	55,36	55,37	55,44
TERRENG H.	55,48	55,38	55,38	55,38	55,38	55,48
OVERBYGN.T.						

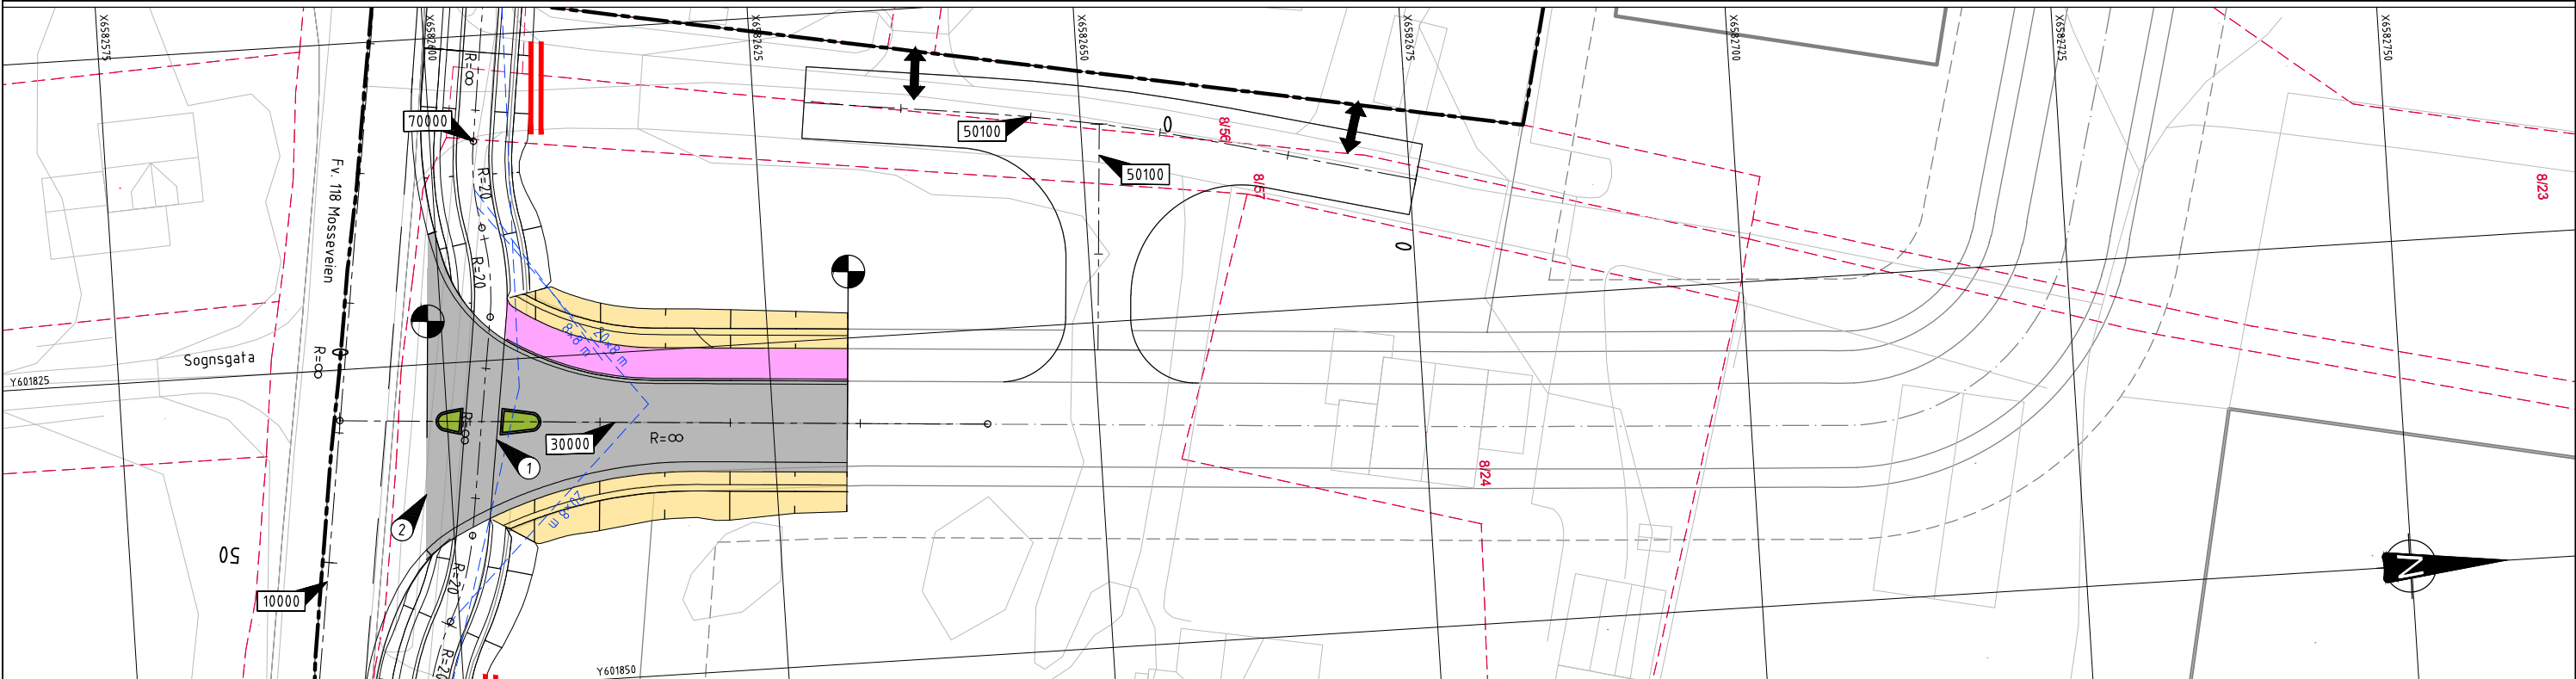

Tegnforklaring

- 0000 Modellhenvisning
- Kjørefelt/asfalt teknisk plan
- GS-veg/Fortau
- Grøft/skråning
- Overkjørbar trafikkø
- Eiendomsgrense, eks
- Parsellgrense
- Grense friskt


- Plangrense
- Avkjørsel stenges
- Avkjørsel

Merknad


- 1 Tilrettelagt kryssing
- 2 Adkomstveg tilpasses hovedveg

X-00	FORELØPIG	NO1F1F	NOPMOR	NOANEV	06.10.2025
Prosjektnavn: Sognshøy næringsseier		Tegningsdato		-	
Oppdragsgiver: IPOA Næringsseier AS		Prosjektleder		Ingunn Skei	
Ny adkomst til næringsareal		Prosjektnummer		10246043	
Veianlegg		Målestokk		1:250 (A1)	
Ny adkomst (Vegmodell 30 000)		Koordinatsystem		Euro89 UTM 32	
Plan og profil		Vertikalsystem		NN2000	
		Arkformat		A1	
		Statuskode		X	
		Fagkode		Y	
		Tegningstatus		Forelig	
		Revisjon		00	
		Tegningsnr		D001	
Utført av		Kontrollert av		Godkjent av	
NO1F1F		NOPMOR		NOANEV	


Modell 30000
M=1:50 (A1)
Profil 30

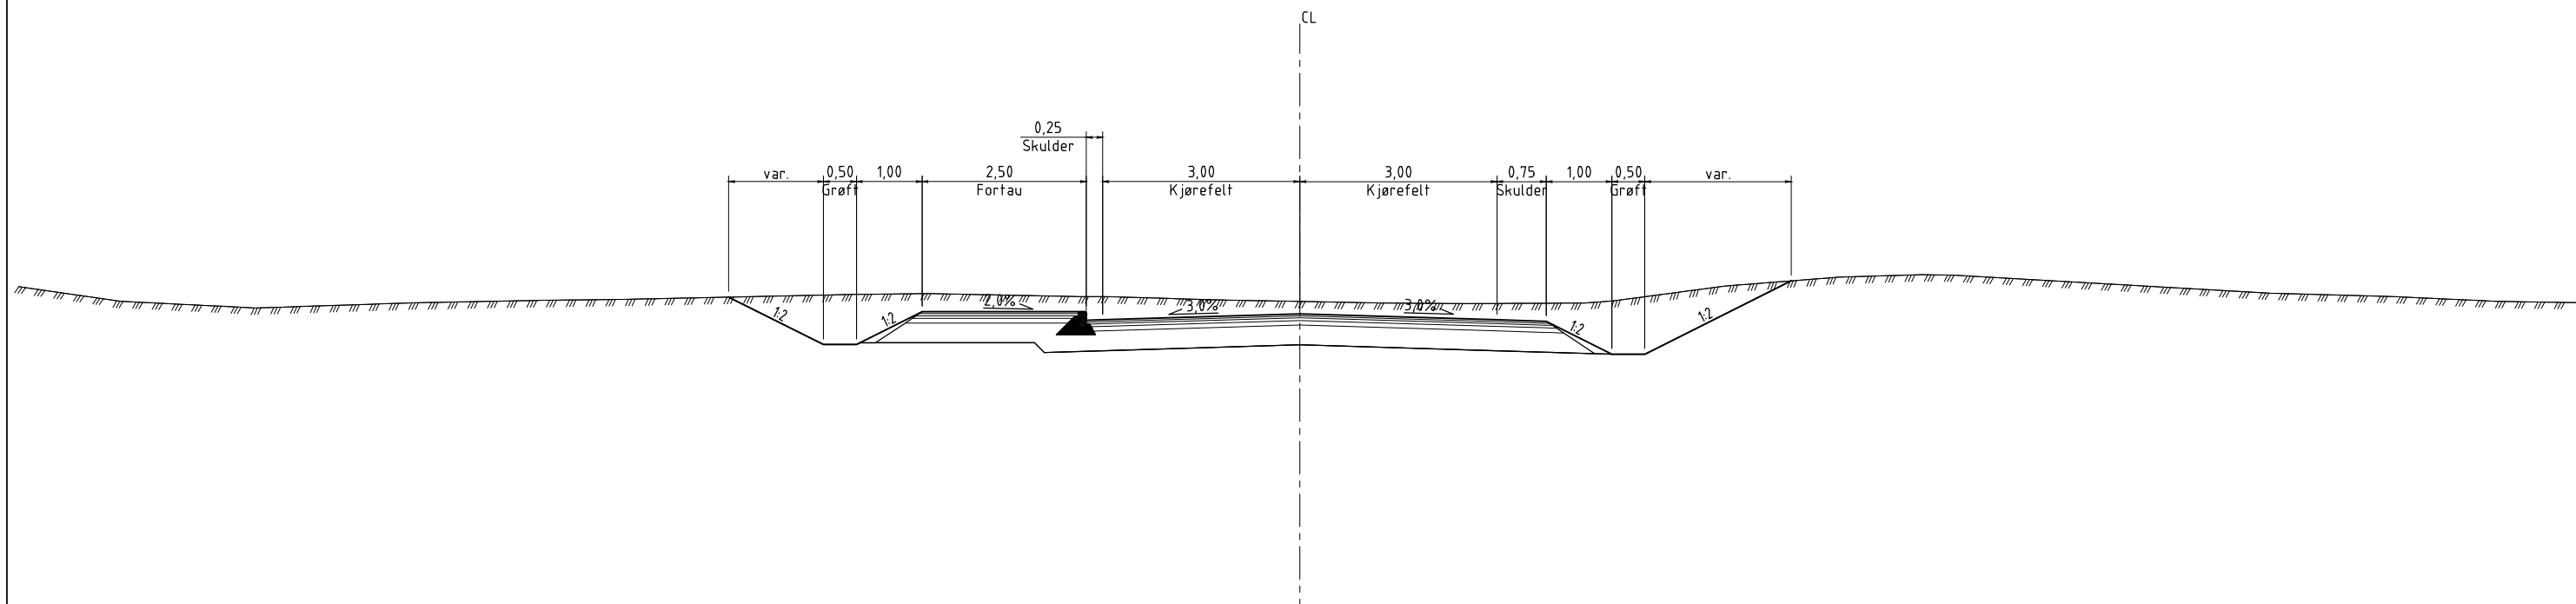

Modell 10000
M=1:50 (A1)
Profil 70

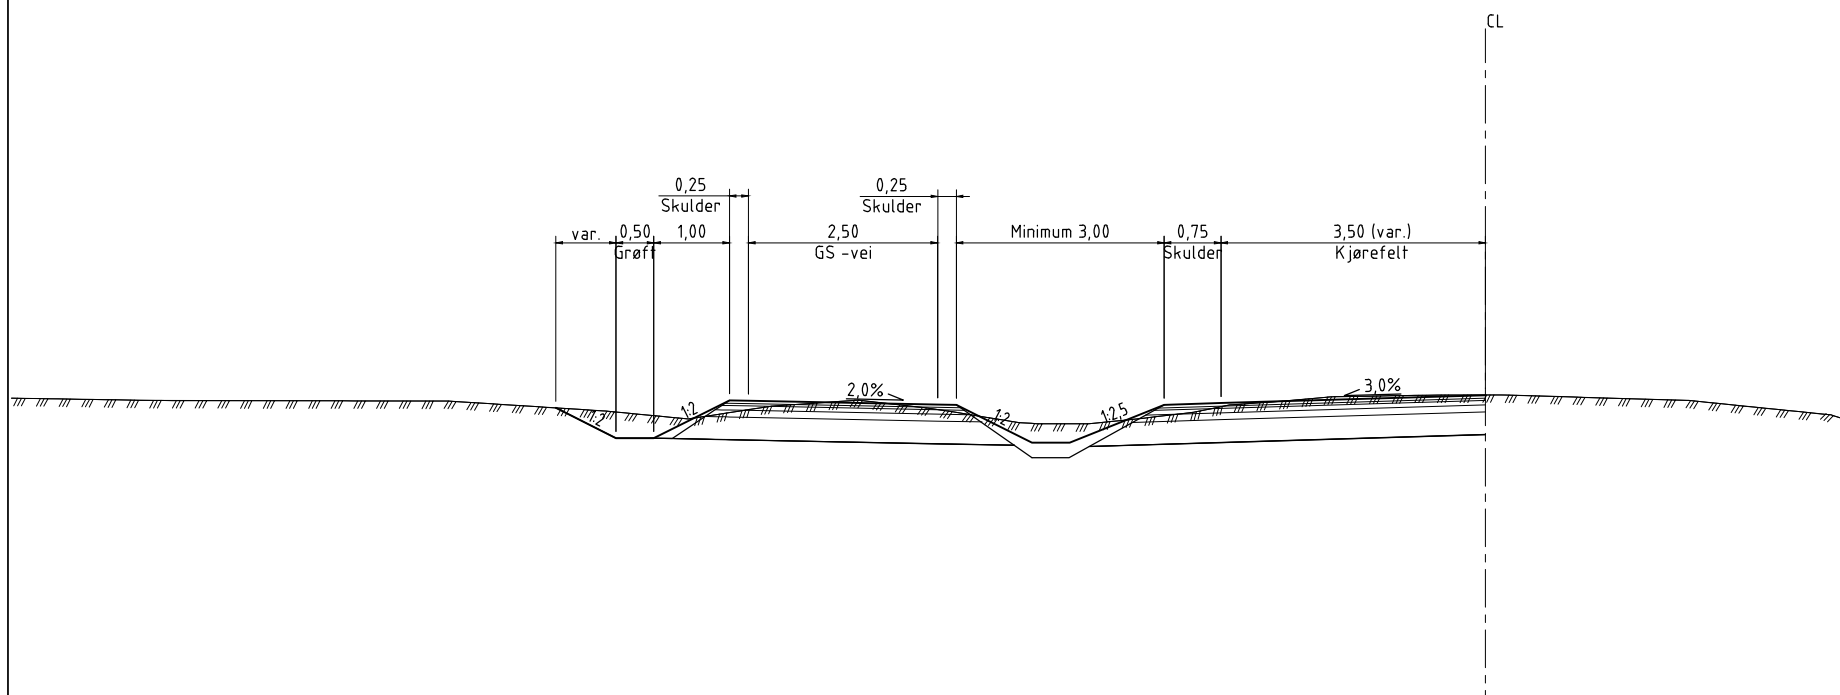

Overkjørbar for større kjøretøy, 4 cm vis m/fas
M=1:20 (A1)

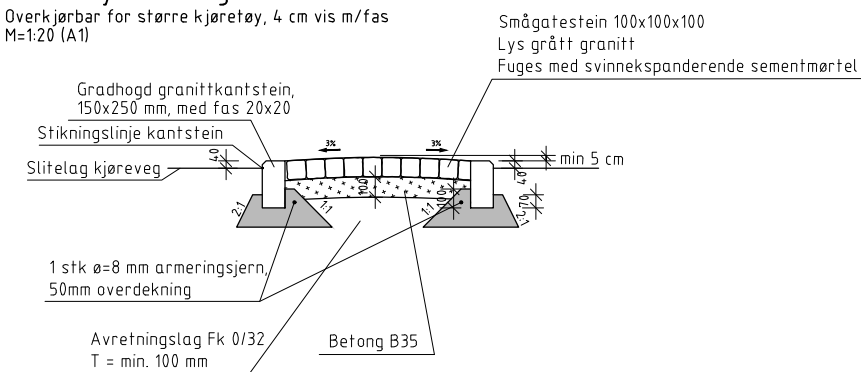

X-00	FORELØPIG	NO1F1F	NOPMOR	NOANEV	06.10.2025
Prosjektnavn: Sogrshtay næringseilandom		Tegningsdato -			
Oppdragsgiver: IPOA Næringseilandom AS		Prosjektleder Ingunn Skel			
Ny adkomst til næringsareal		Prosjektleder Anette Evtjenh			
		Prosjektnummer 10246043			
		Målestokk Som vist			
		Koordinatsystem Euref89 UTM 32			
		Vertikalsystem NN2000			
Normalprofiler		Arkformat A1			
		Statuskode X			
		Fagkode Y			
		Tegningsstatus Føreløp			
		Revisjon 00			
					
Utført av	Kontrollert av	Godkjent av		Tegningsnr	F001
NO1F1F	NOPMOR	NOANEV			