


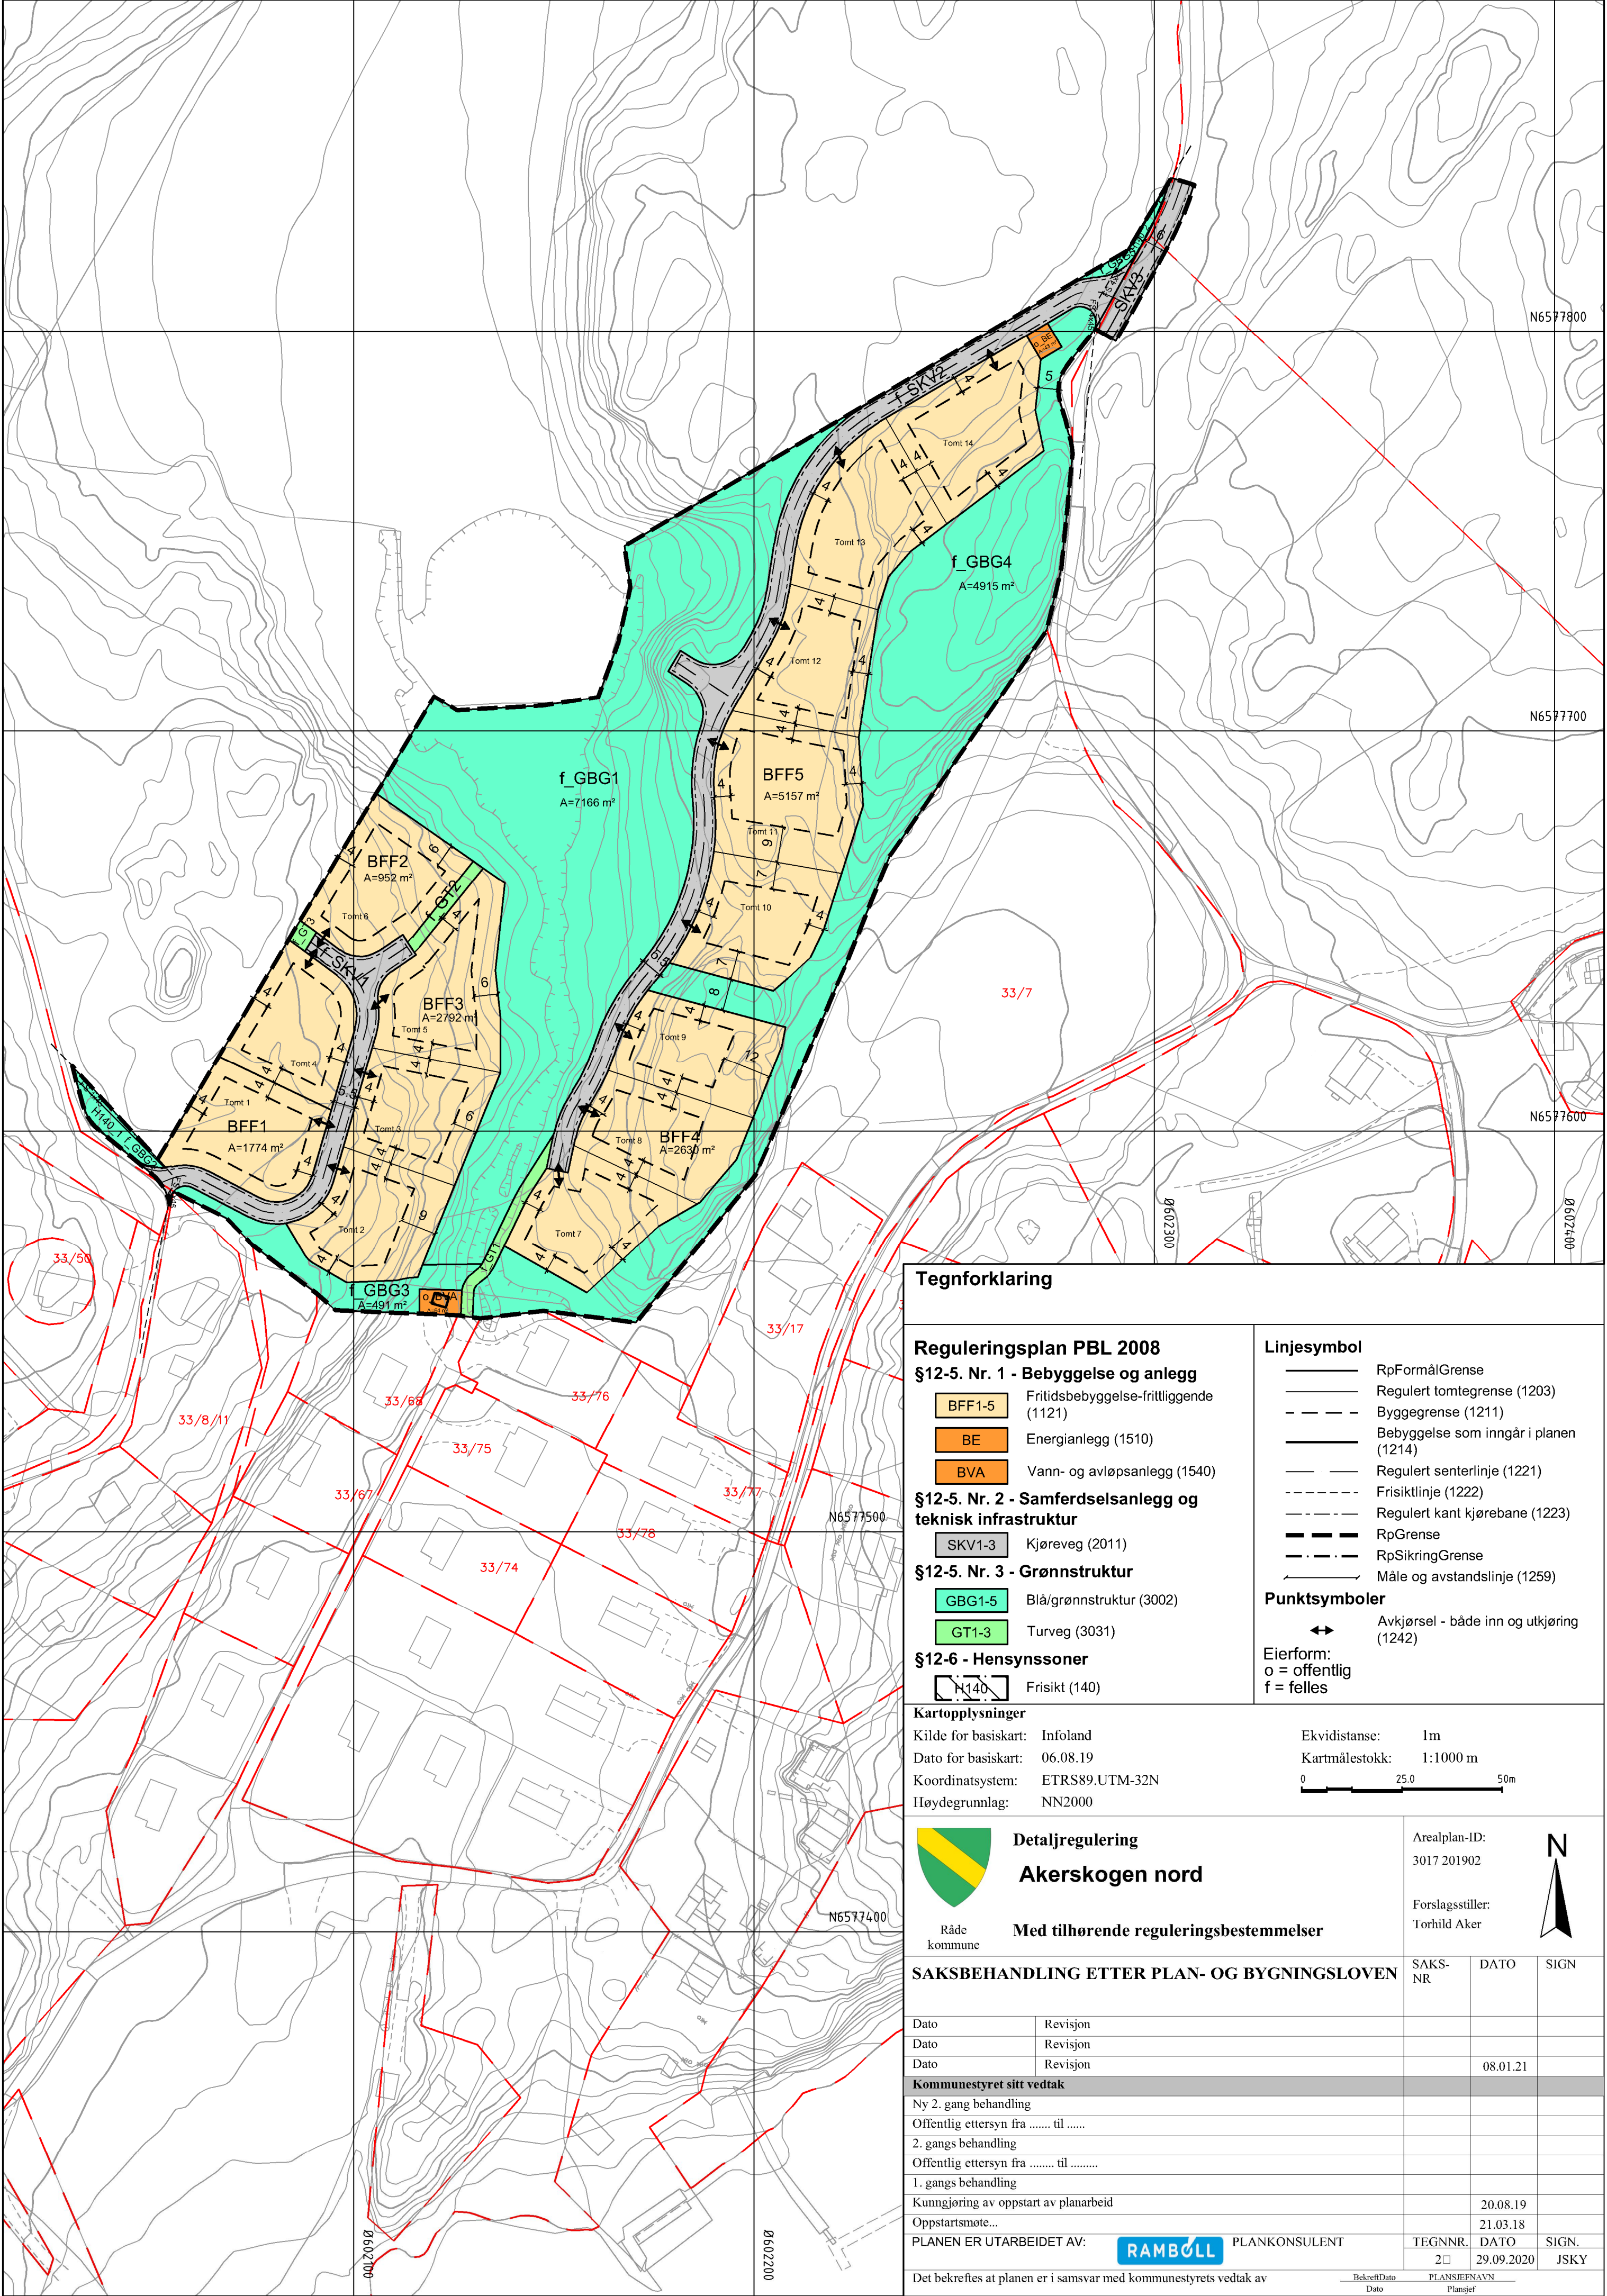

Tegnforklaring

Reguleringsplan PBL 2008

§12-5. Nr. 1 - Bebyggelse og anlegg

- BFF1-5 Fritidsbebyggelse-frittliggende (1121)
- BE Energianlegg (1510)
- BVA Vann- og avløpsanlegg (1540)

§12-5. Nr. 2 - Samferdselsanlegg og teknisk infrastruktur

- SKV1-3 Kjøreveg (2011)

§12-5. Nr. 3 - Grønnstruktur

- GBG1-5 Blå/grønnstruktur (3002)
- GT1-3 Turveg (3031)

§12-6 - Hensynssoner

- N140 Frisikt (140)

Linjesymbol

- RpFormålGrense
- Regulert tomtegrense (1203)
- Byggegrense (1211)
- Bebyggelse som inngår i planen (1214)
- Regulert senterlinje (1221)
- Frisktilinje (1222)
- Regulert kant kjørebane (1223)
- RpGrense
- RpSikringGrense
- Måle og avstandslinje (1259)

Punktsymboler

- Avkjørsel - både inn og utkjøring (1242)
- Eierform:
 - o = offentlig
 - f = felles

Kartopplysninger

Kilde for basiskart: Infoland
Dato for basiskart: 06.08.19
Koordinatsystem: ETRS89.UTM-32N
Høydegrunnlag: NN2000

Ekvidistanse: 1m
Kartmålestokk: 1:1000 m
0 25.0 50m



Detaljregulering
Akerskogen nord

Råde kommune Med tilhørende reguleringsbestemmelser

Arealplan-ID:
3017 201902

Forslagsstiller:
Torhild Aker



SAKSBEHANDLING ETTER PLAN- OG BYGNINGSLOVEN

SAKS-NR	DATO	SIGN
	08.01.21	
Kommunestyret sitt vedtak		
Ny 2. gang behandling		
Offentlig ettersyn fra til		
2. gangs behandling		
Offentlig ettersyn fra til		
1. gangs behandling		
Kunngjøring av oppstart av planarbeid		
Oppstartsmøte...		
PLANEN ER UTARBEIDET AV: RAMBOLL PLANKONSULENT		
TEGNNR.	DATO	SIGN.
2	29.09.2020	JSKY

Det bekrefte at planen er i samsvar med kommunestyrets vedtak av

Bekreftelse
Dato
Plansjef