
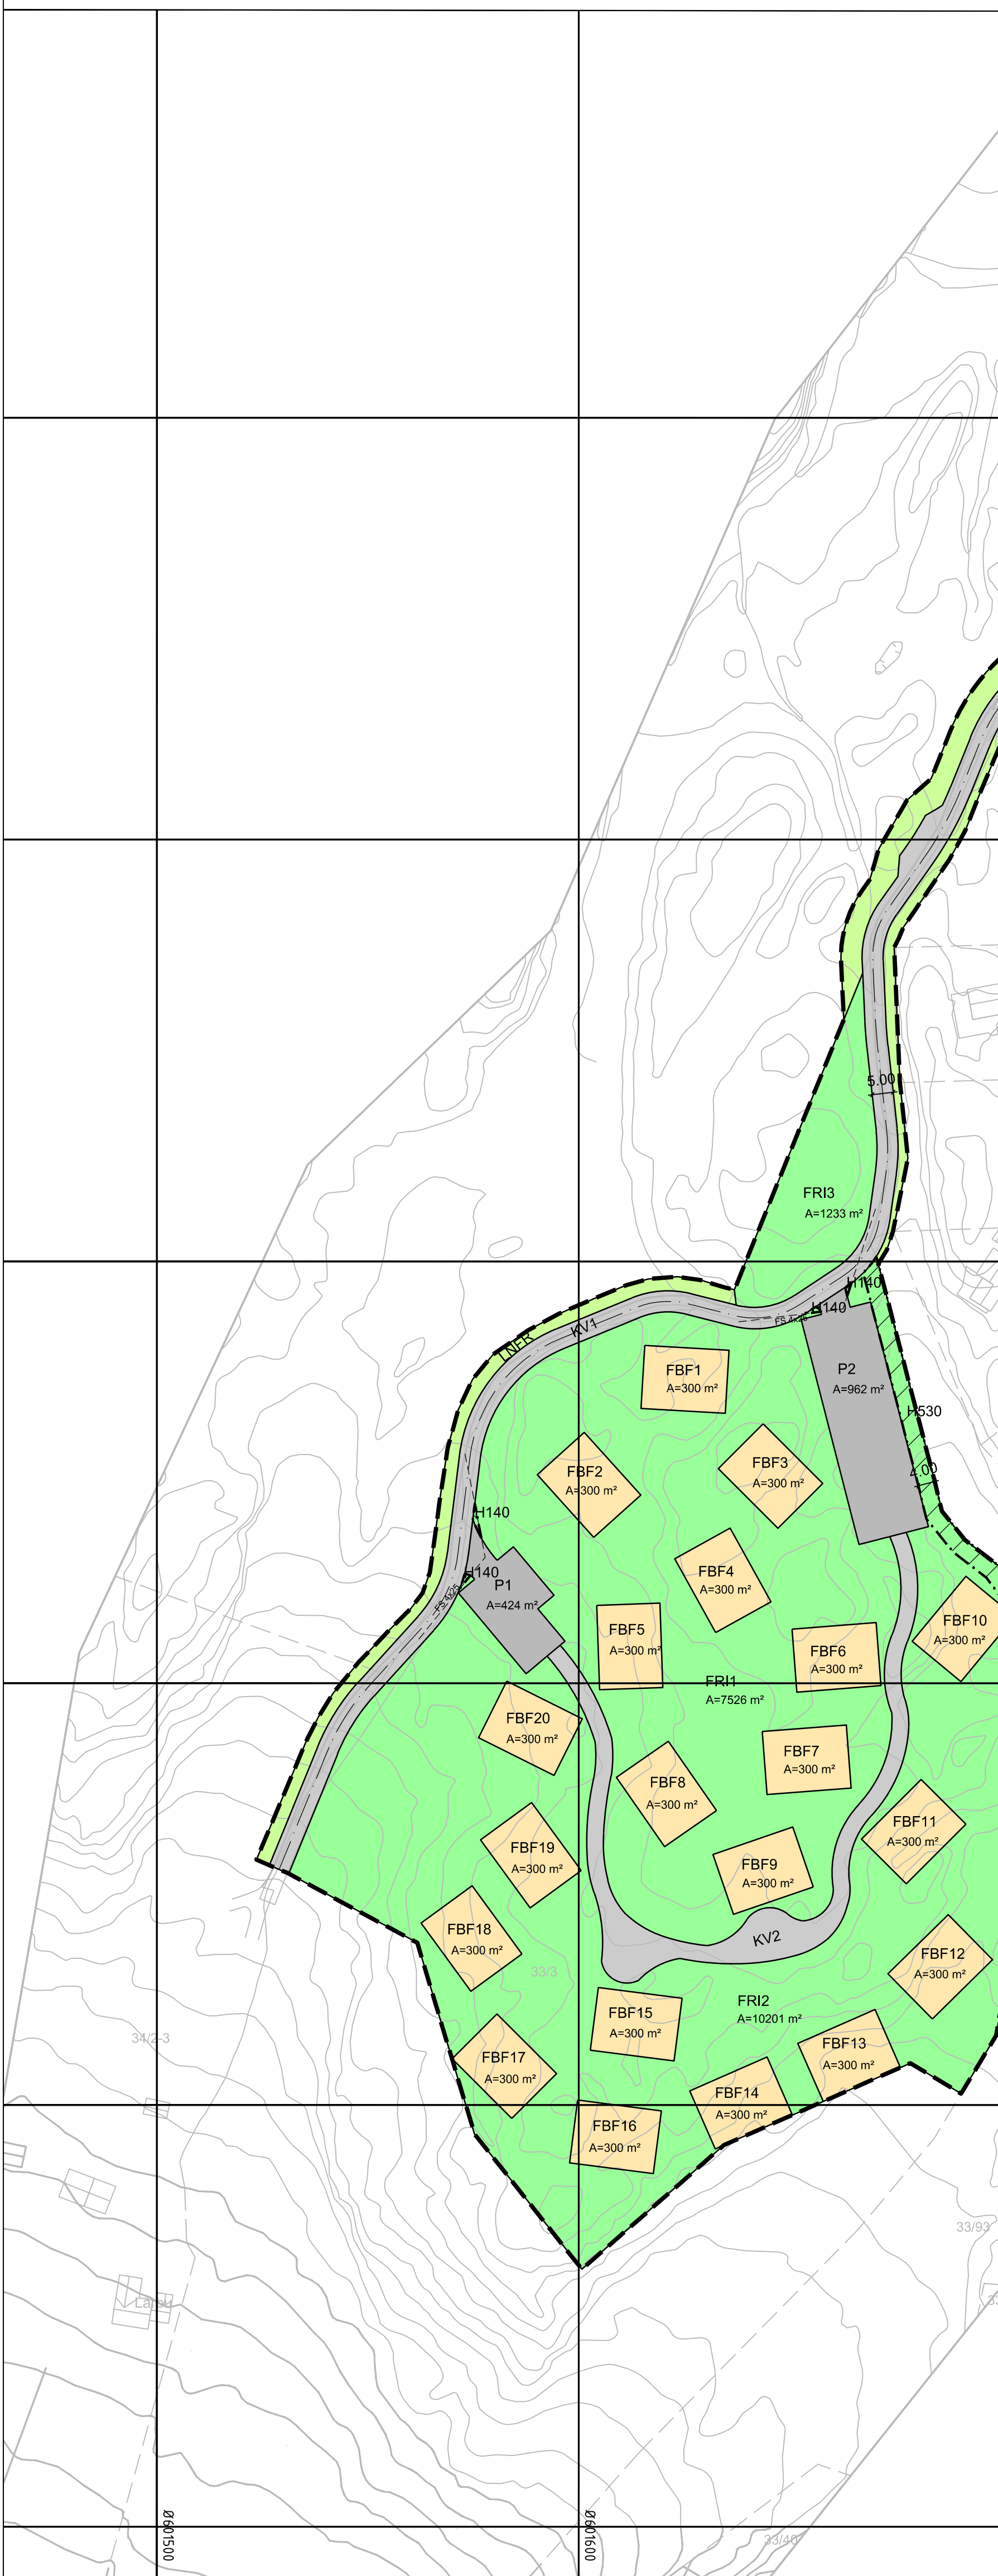
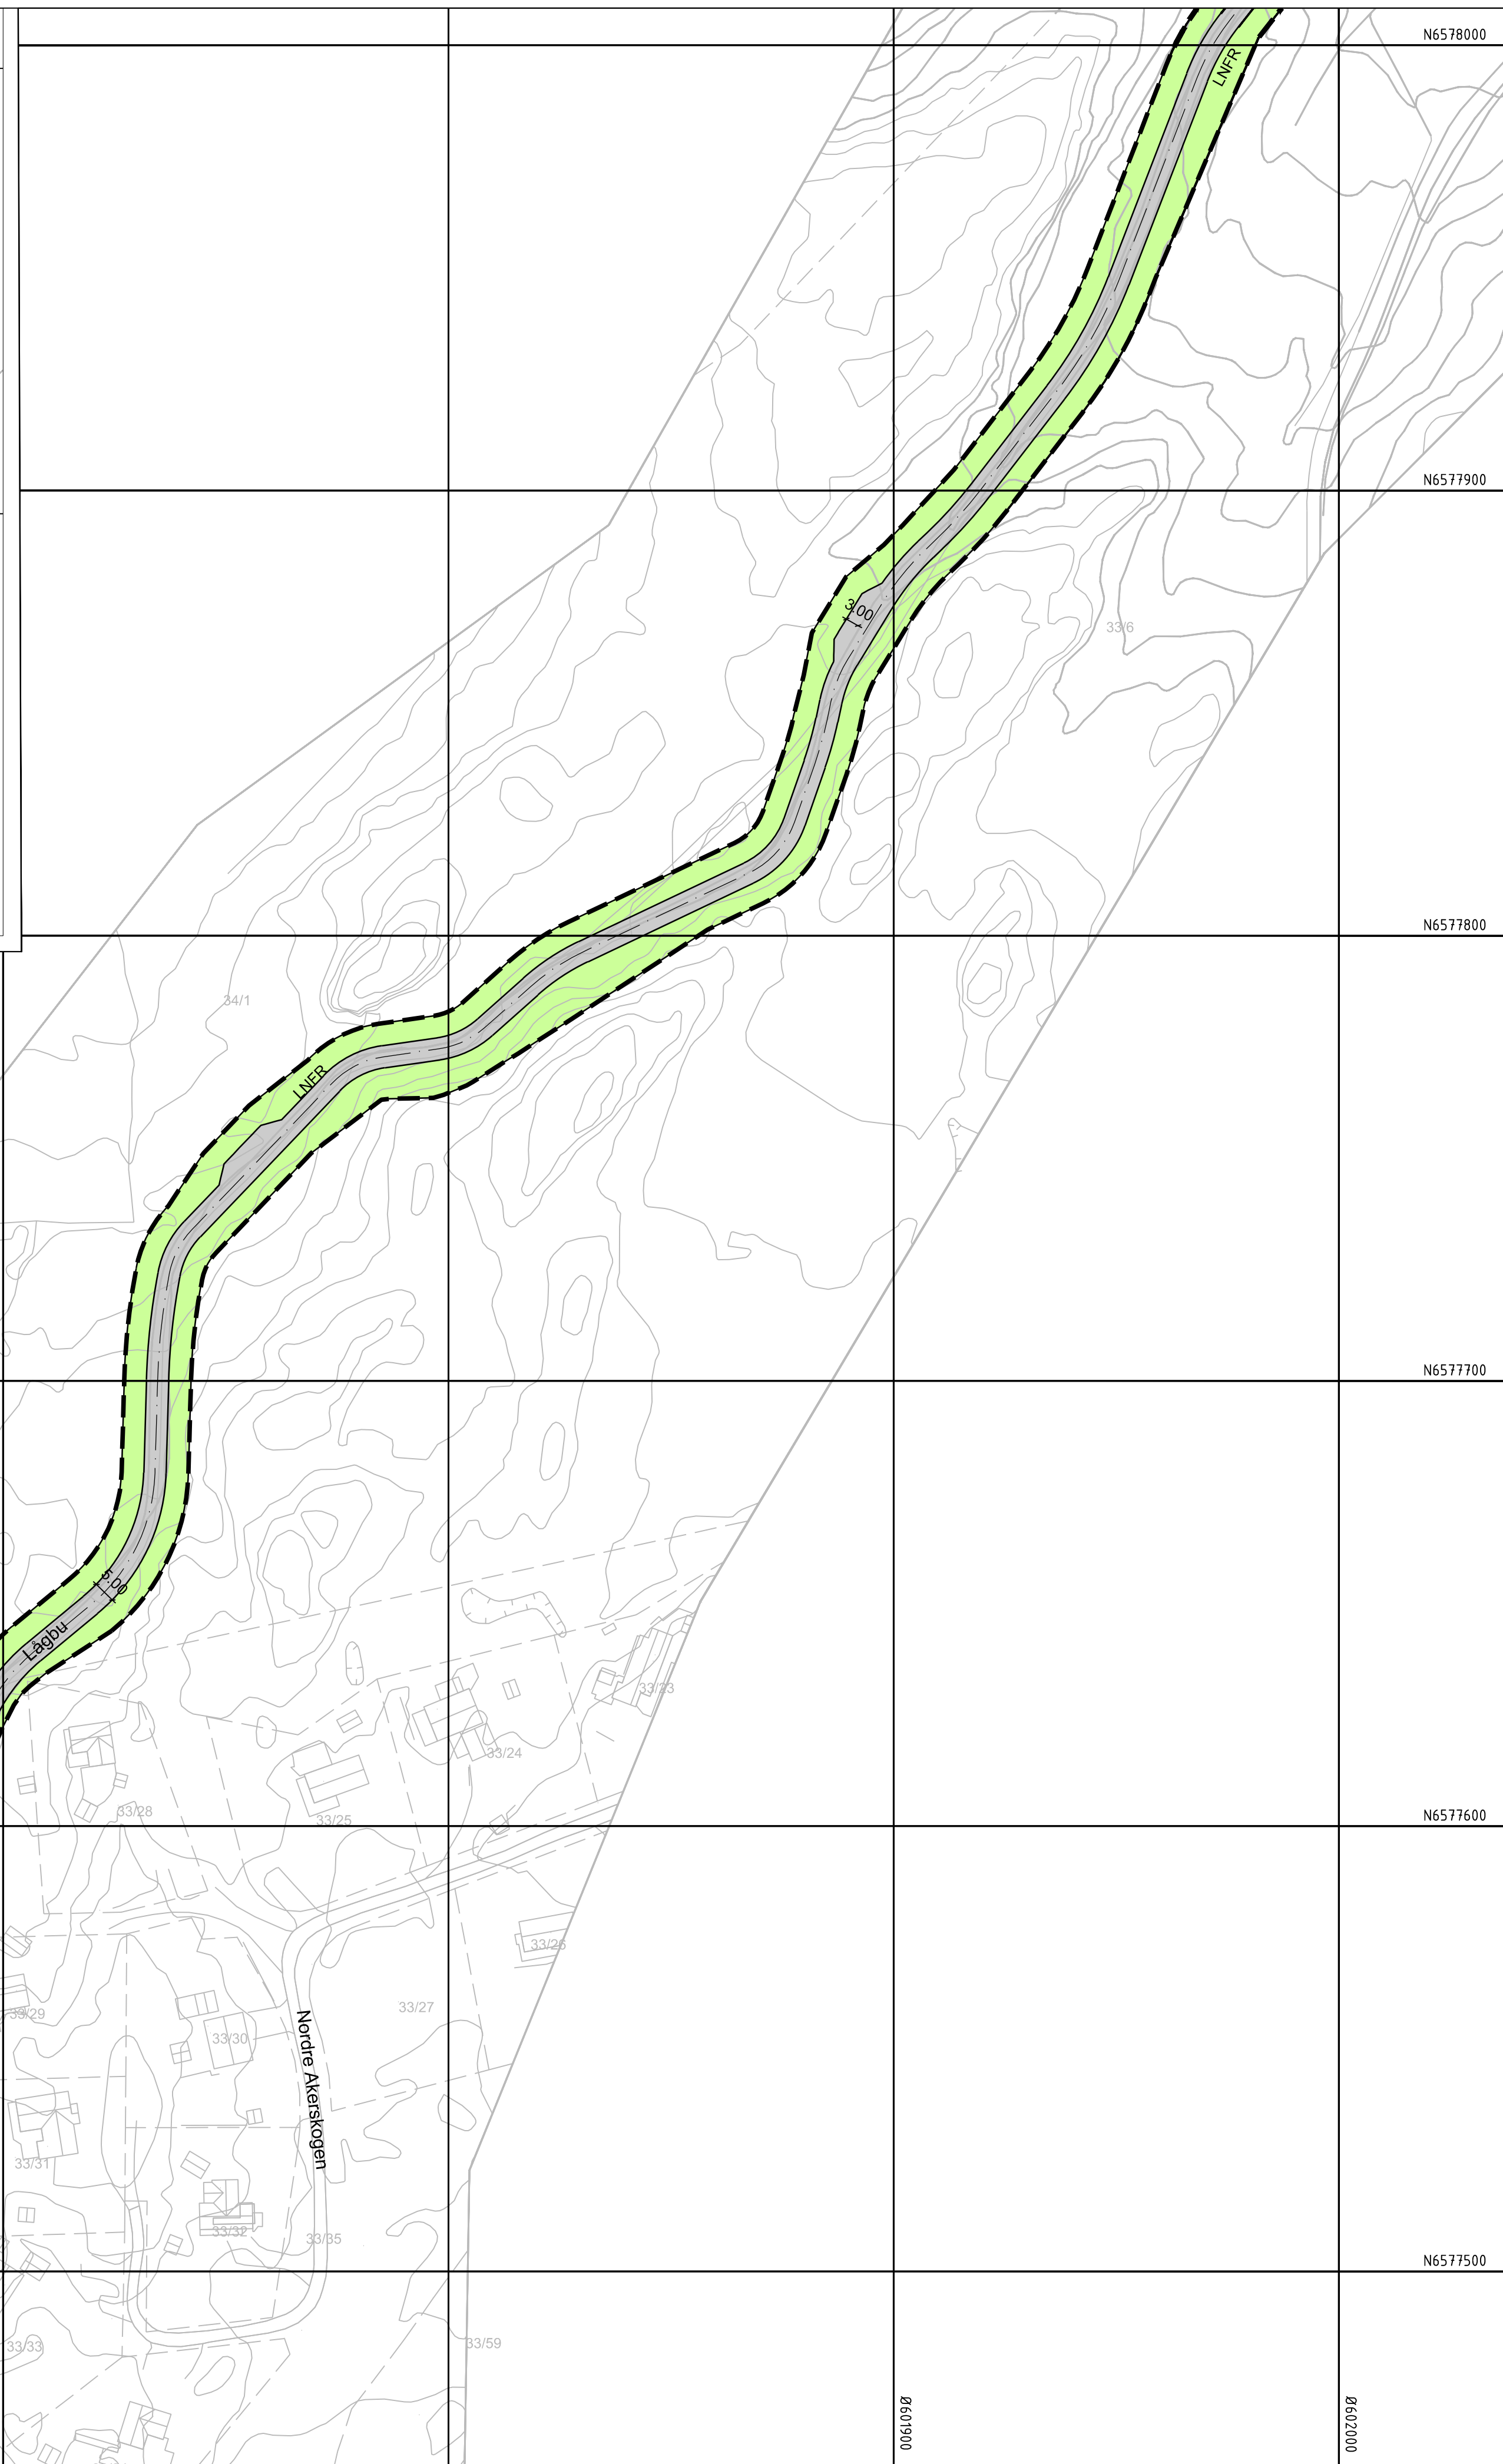


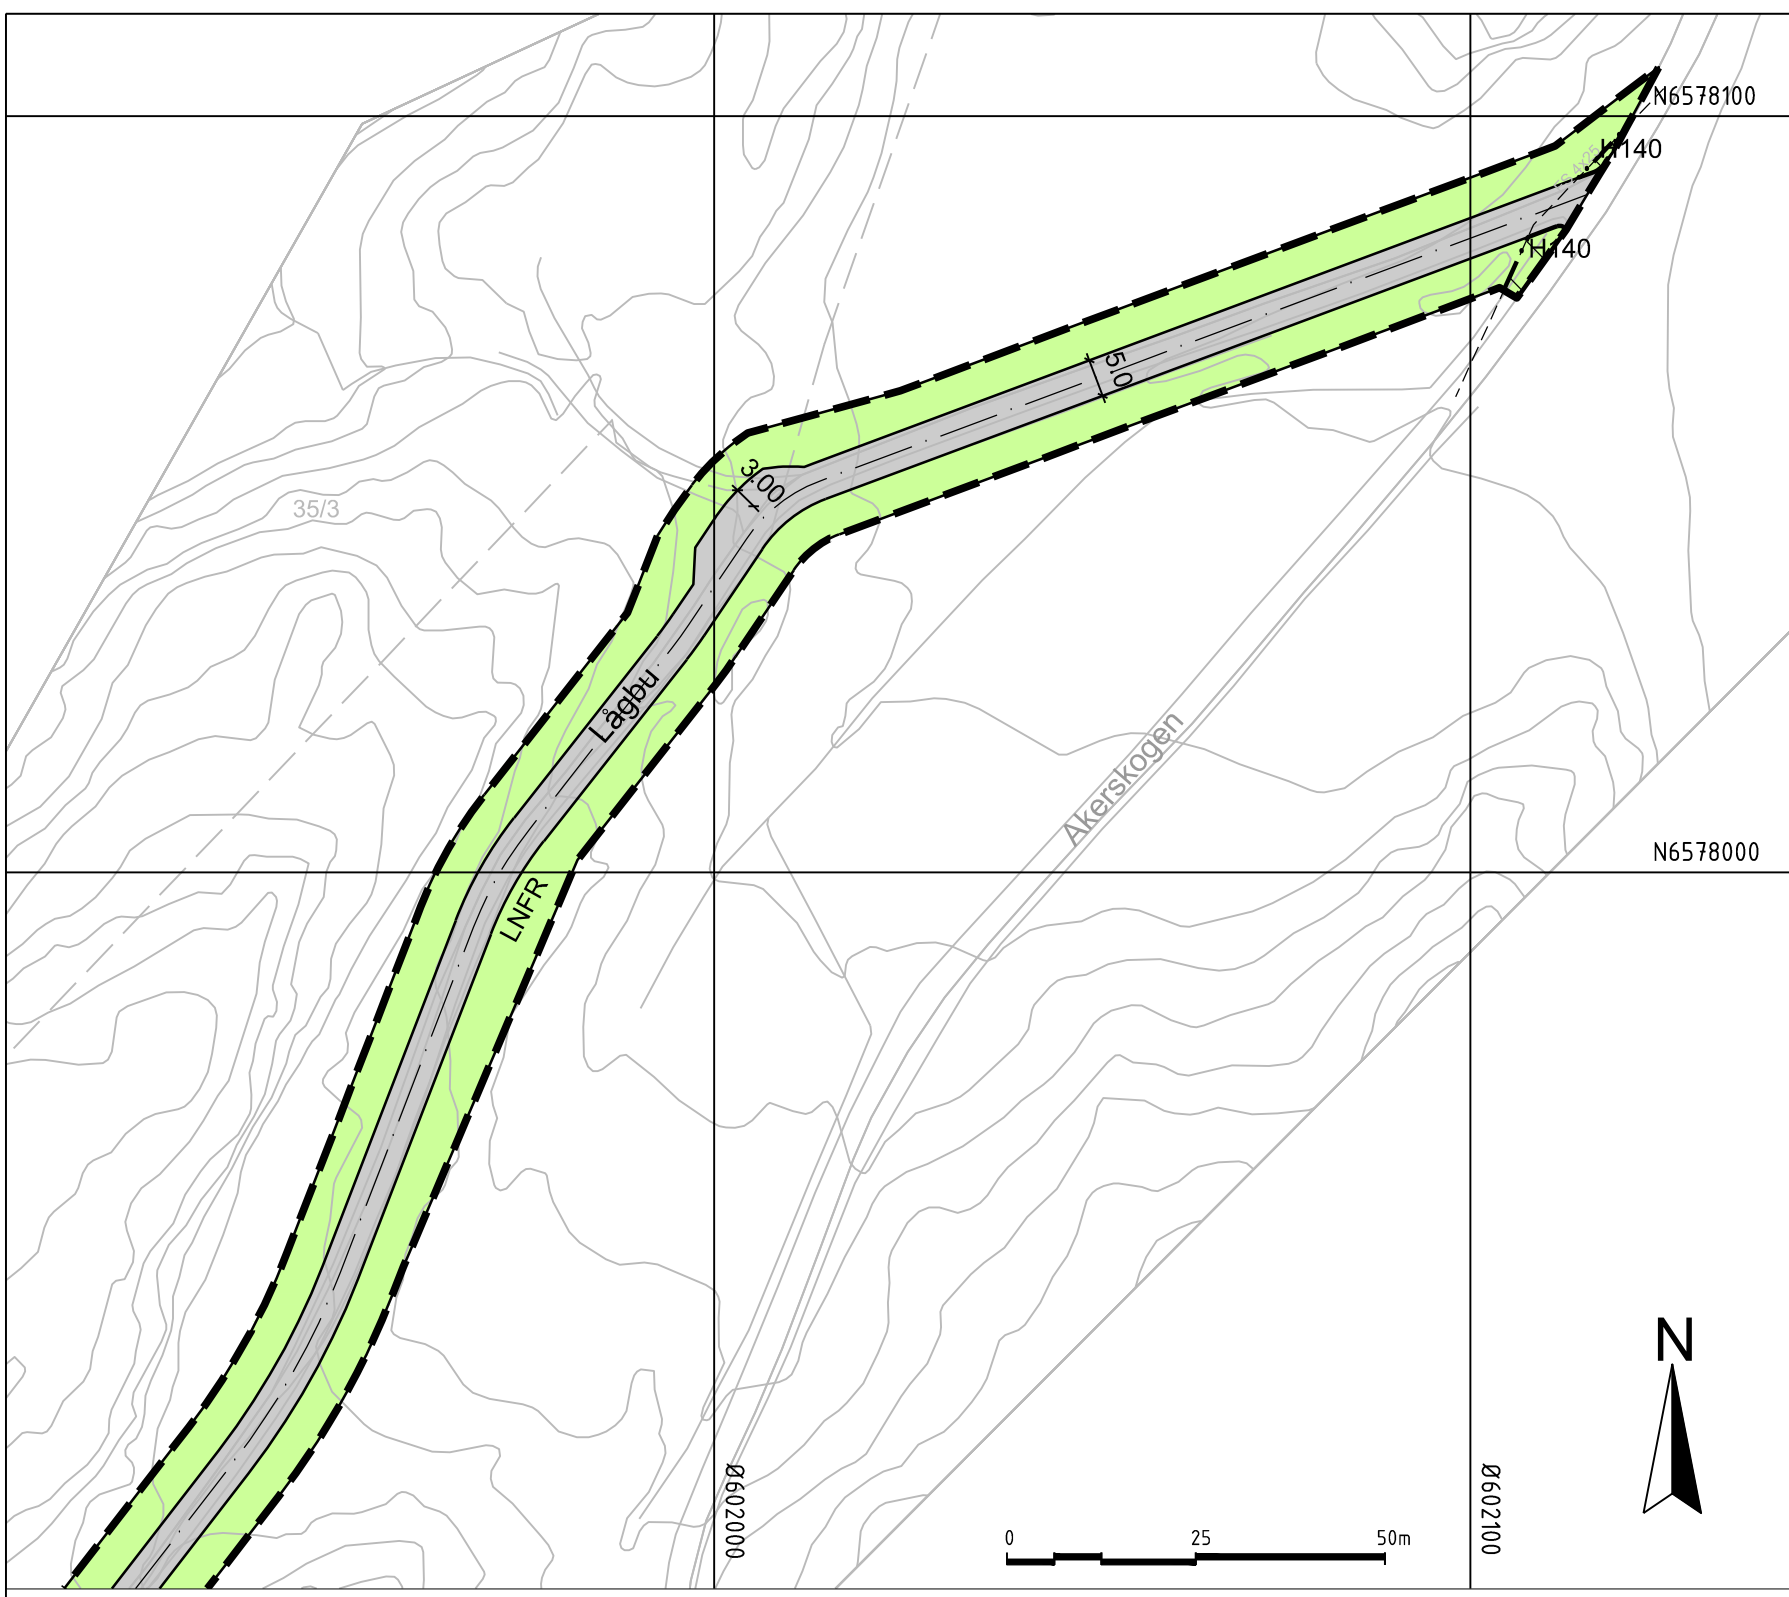

Tegnforklaring

Reguleringsplan PBL 2008

§12-5. Nr. 1 - Bebyggelse og anlegg

FBB

Frittliggende fritidsbebyggelse (1121)

§12-5. Nr. 2 - Samferdselsanlegg og teknisk infrastruktur

KV

Kjøreveg (2011)

P

Parkering (2080)

§12-5. Nr. 3 - Grønnstruktur

FRI

Friområde (3040)

§12-5. Nr. 5 - Landbruks-, natur- og friluftsmåltid

LNFR

LNFR-areal for nødvendige tiltak for landbruk og reindrift og gårdssknyttet næringsvirksomhet basert på gårdens ressursgrunnlag (5100)

§12 - 6 - Hensynssoner

H140

Friskilt (140)

H1530

Hensyn friluftsliv (530)

Linjesymbol

Plangrense

Formålsgrense

Grense for sikringssone

Grense for angitt hensynssone

Regulert senterlinje (1221)

Friskiltlinje (1222)

Måle og avstandslinje (1259)

Kartopplysninger

Kilde for basiskart: Norkart

Dato for basiskart: 18.11.2024

Koordinatsystem: ETRS89-UTM-32N

Høydegrunnlag: NN2000

Ekvidistanse: 1m

Kartmålestokk: 1:1000 (A1)

Detaljregulering

Lågbukollen hyttefelt

Med tilhørende reguleringsbestemmelser

Arealplan-ID:
3112_202411

Forslagsstiller:
Katrine og Anders Langgård

SAKSBEHANDLING ETTER PLAN- OG BYGNINGSLOVEN			SAKS- NR	DATO	SIGN
Dato	Revisjon				
Dato	Revisjon				
Dato 01.07.2026	Revisjon	Oppdatert etter tilbakemelding fra planmyndighet			KIMB
Kommunestyret sitt vedtak					
Ny 2. gang behandling					
Offentlig ettersyn fra til					
2. gangs behandling					
Offentlig ettersyn fra til					
1. gangs behandling					
Kunngjøring av oppstart av planarbeid				05.12.2024	KIMB
Oppstartsmøte...				24.10.2024	KIMB
PLANEN ER UTARBEIDET AV: Multiconsult			TEGNNR. R01	DATO 22.12.2025	SIGN HEIDH
Det bekreftes at planen er i samsvar med kommunestyrets vedtak av					

Bekreftelses-
Dato
PLANSJEFFNAVN