


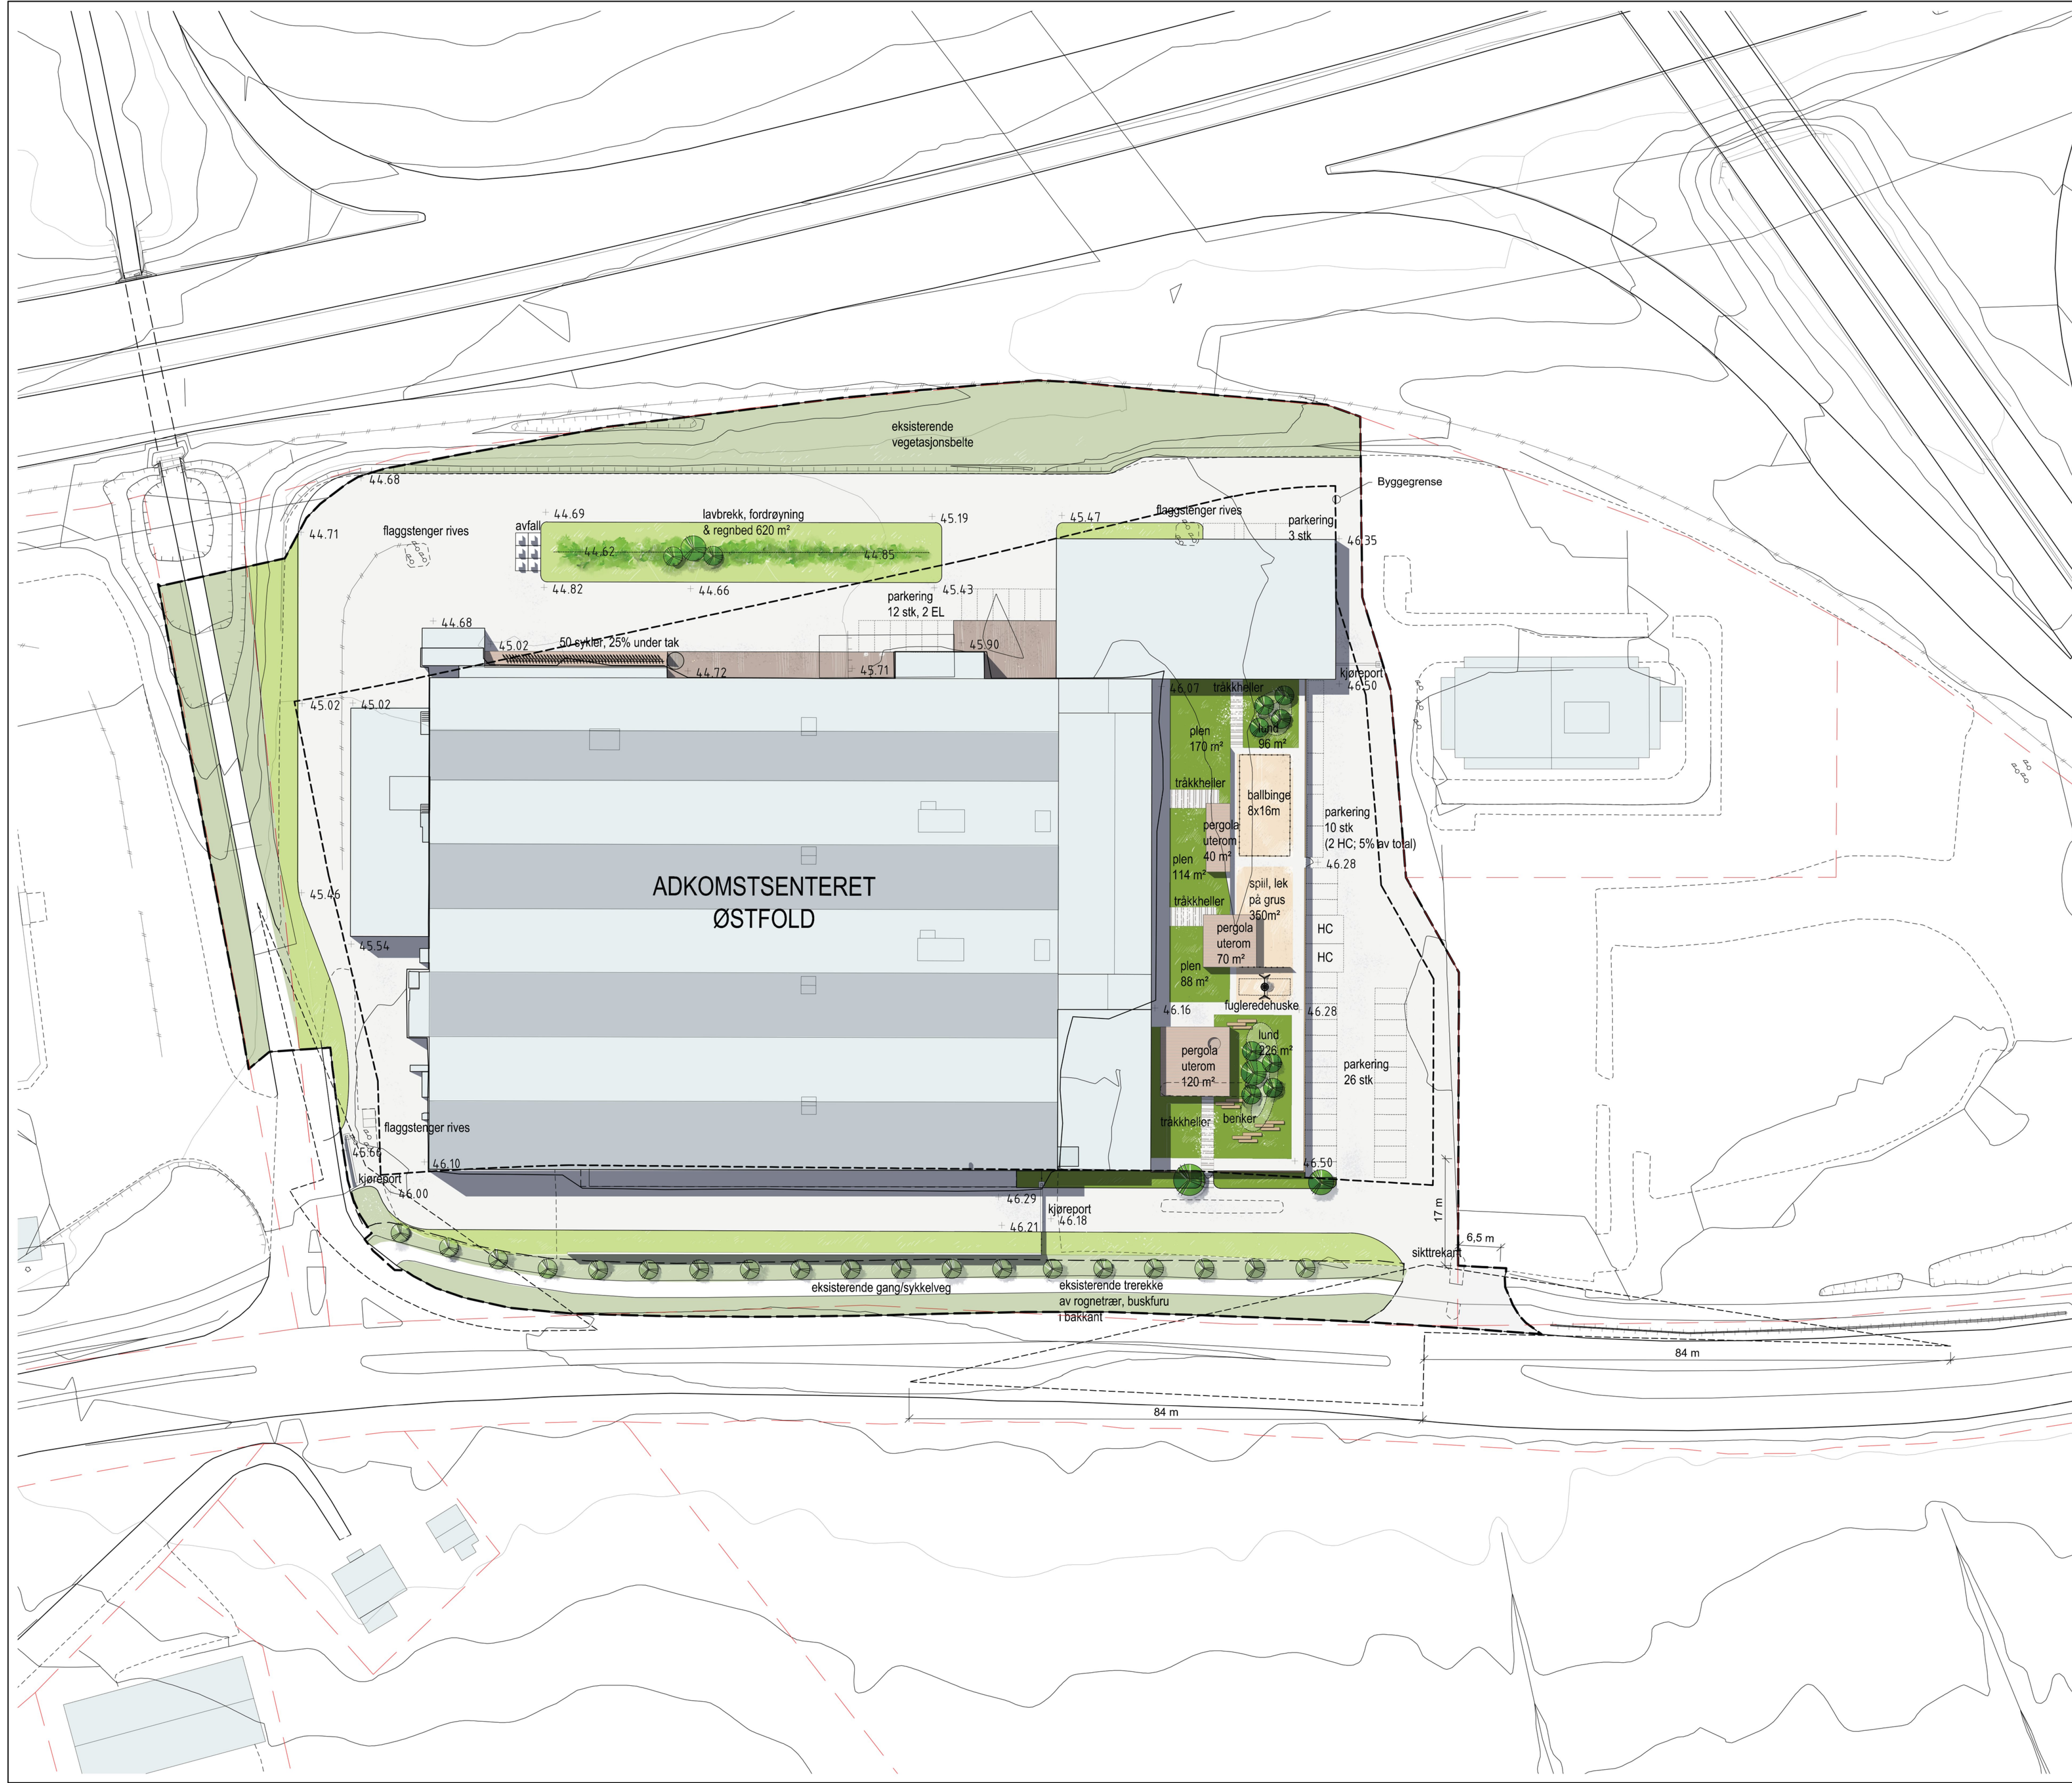


Tegnforklaring

-  Formålsgrense
-  Byggegrense
-  Eiendomsgrense
-  Dekke - grasbakke
-  Dekke - klipt plen
-  Belegg
-  Asfalt
-  Pergola
-  Tråkkheller
-  Grusdekke
-  Benker
-  Ny vegetasjon



HENVISNINGER
 Det vises til reguleringsplankart Jonsten Vestre - Foreløpig forslag av 03.05.2019

Rev.	Rettelsen gjelder	Dato	Sign.

Tilakshaver
Utlendingsdirektoratet
 Jonsten Vestre, Mosseveien 58

bar bakke

Prosjekt
Illustrasjonsplan
 Uteoppholdsarealer

Detaljregulering

Dato	Prosjektnr.	Tegn.	Rev.	Grnr./nr.
03.05.2019	2018-77	L101	-	48/10 (48/22, 48/23)
Målestokk	Saksbehandler	Kontroll	Tegningens status	
1:500 A1	dew	mkw	Regulering	

Dokumentnummer: UTM32